


PLANIMETRIA N. 3

- IMMOBILE SITO IN PIAZZA S. ANNA DEI GRECI -

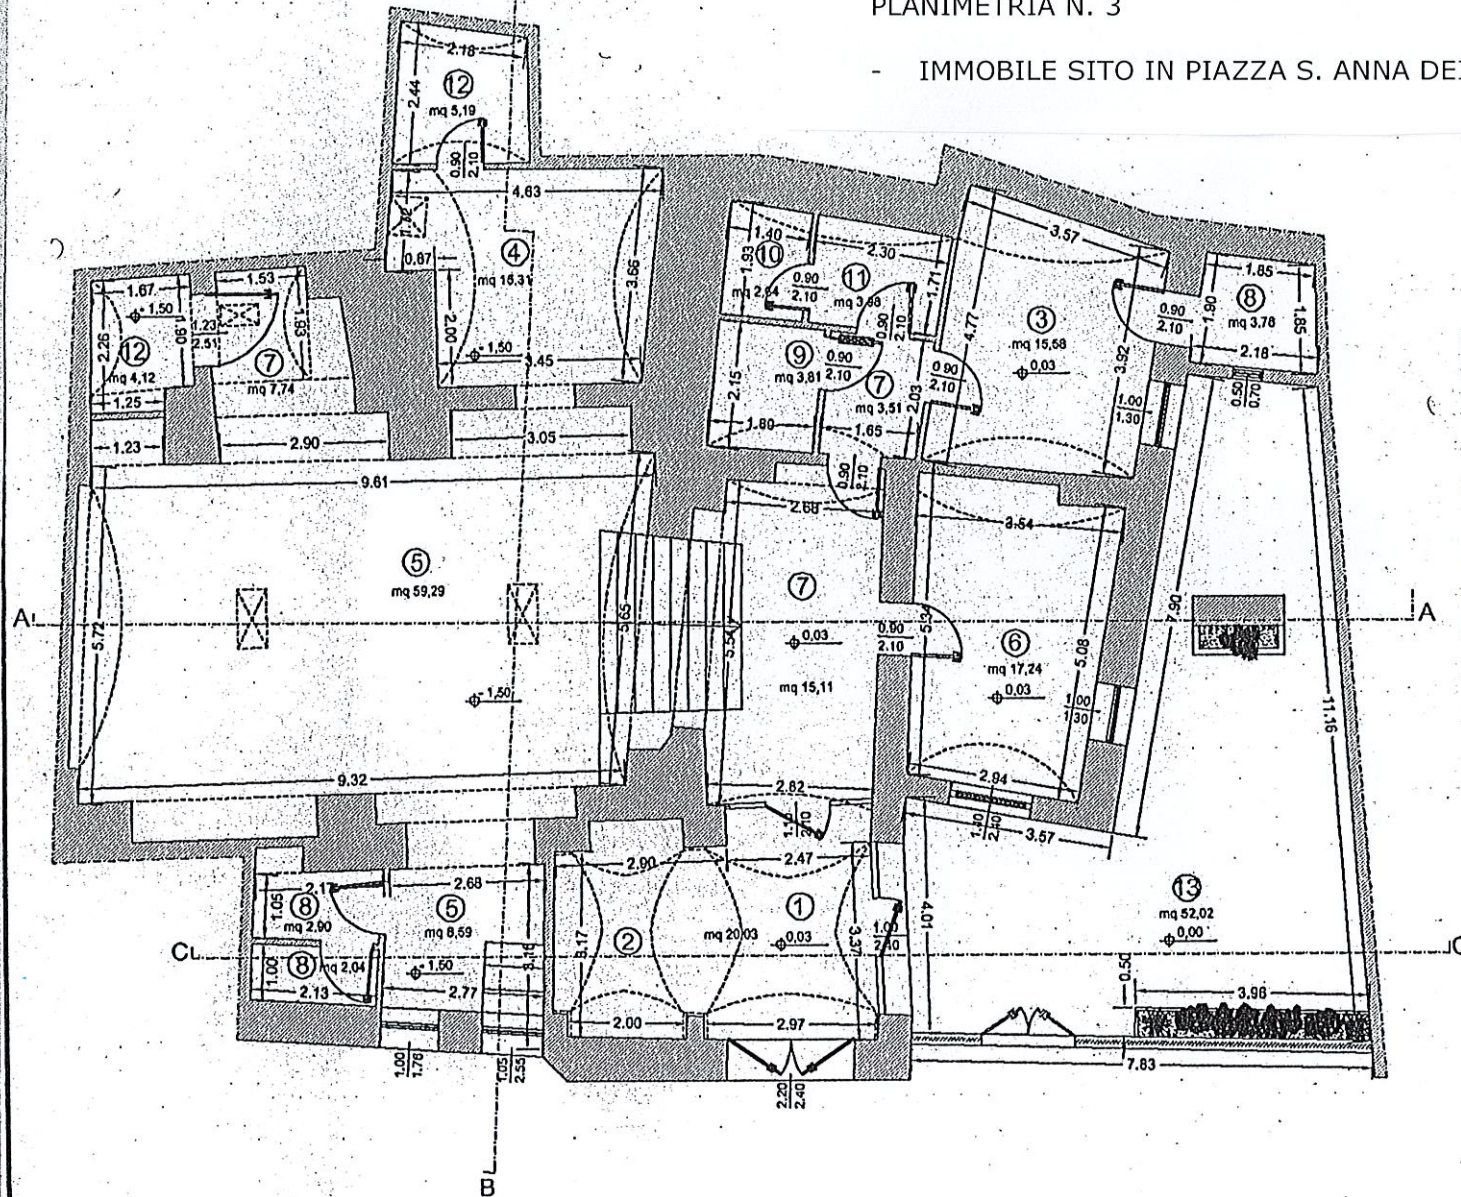

LEGENDA:

- 1 Ingresso
- 2 Reception/ Segreteria
- 3 Zona Riposo
- 4 Attività laboratoriali
- 5 Zona ad uso collettivo ludico-motorie
- 6 Cura della persona
- 7 Disimpegno
- 8 Servizi Igienici
- 9 Servizi Igienici disabili
- 10 Servizi Igienici personale
- 11 Spogliatoio personale
- 12 Ripostiglio
- 13 Area scoperta

PIANTA PIANO TERRA - Progetto -
scala 1:100