

PNRR - Misura 1 - Componente 3 - Cultura 4 - Investimento 1.2
CUP: J87B22000790006

INTERVENTO DI ELIMINAZIONE DELLE BARRIERE ARCHITETTONICHE NEL MUSEO DEL TERRITORIO "UGO GRANAFEI" SITO PRESSO IL CASTELLO COMUNALE DI MESAGNE

PROGETTO ESECUTIVO - Variante

Progettazione:
Ing. Arch. Gianmarco RUSSO



- Pianta, prospetti e sezioni di progetto
- Elenco interventi

elaborato:
TAV. 03.2

Data
novembre 2024



ELENCO DEGLI INTERVENTI

- 1 Segnaletica informativa ed orientativa
- 2 Corrimano corpo scala
- 3 Accessibilità servizi igienici
- 4 Installazione rampa d'accesso
- 5 Touch - monitor interattivi
- 6 Correzione pendenza rampe
- 7 Aggiunta parapetto adiacente a balaustra esistente
- 8 Adeguamento del portale di accesso agli archivi sotterranei
- 9 Riproduzioni per esplorazione tattile di reperti musealizzati
- 10 Adeguamento della pedana adiacente la tomba
- 11 Parcheggio per disabili
- 12 Inserimento di elemento divisorio
- 13 Impianto di Realtà Virtuale (VR)
- 14 Area piccoli eventi
- 15 Demolizione cocciopesto esistente
- 16 Rimozione e messa in sicurezza cavi elettrici
- 17 Installazione di rampa di collegamento
- 18 Formazione del personale
- 19 Arredo per visitatori e per lo staff
- 20 Dispositivi ausiliari per non vedenti o ipovedenti

ELENCO DEGLI INTERVENTI MODIFICATI IN VARIANTE

- 7 Aggiunta parapetto adiacente a balaustra esistente
- 8 Adeguamento del portale di accesso agli archivi sotterranei
- 10 Adeguamento della pedana adiacente la tomba


ELENCO DEGLI INTERVENTI AGGIUNTI IN VARIANTE

- 21 Posa in opera di pavimentazione in pietra di Corsi
- 22 Ricollocazione autoclave e installazione nuovo di accumulo
- 23 Recupero intonaco vano scala
- 24 Installazione rete anti-volatile


ELENCO DEGLI INTERVENTI ELIMINATI IN VARIANTE

- 4 Installazione rampa d'accesso
- 17 Installazione di rampa di collegamento


Prospetto Est - Scala 1:200

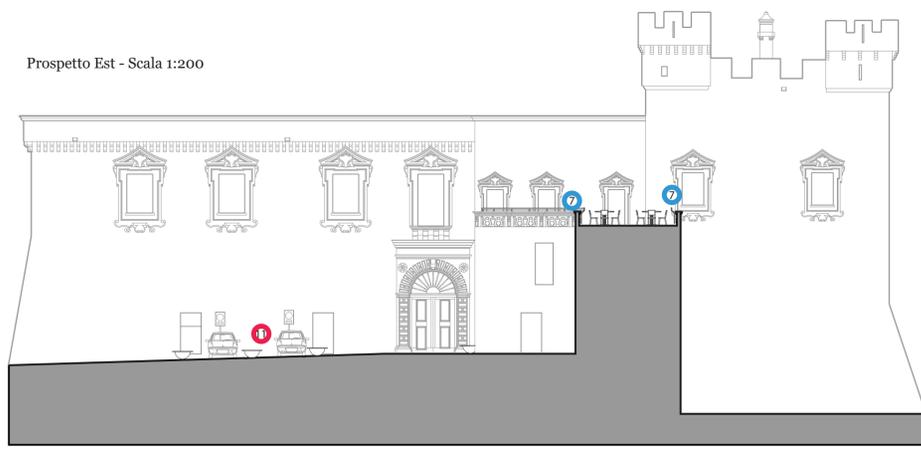


Prospetto Ovest - Scala 1:200

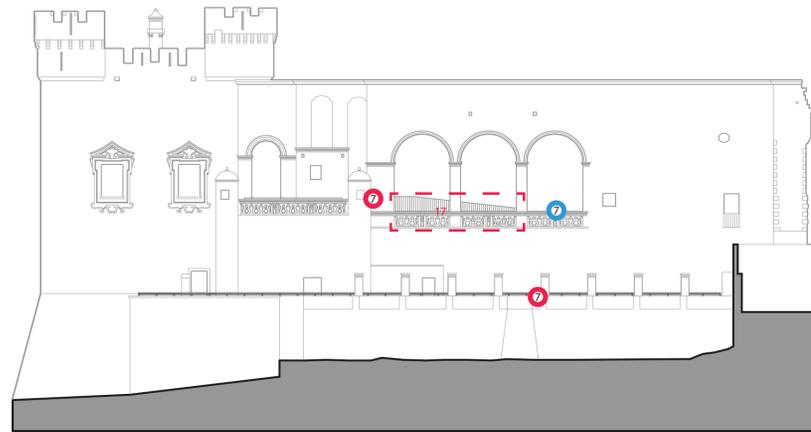

Sezione AA' - Scala 1:200

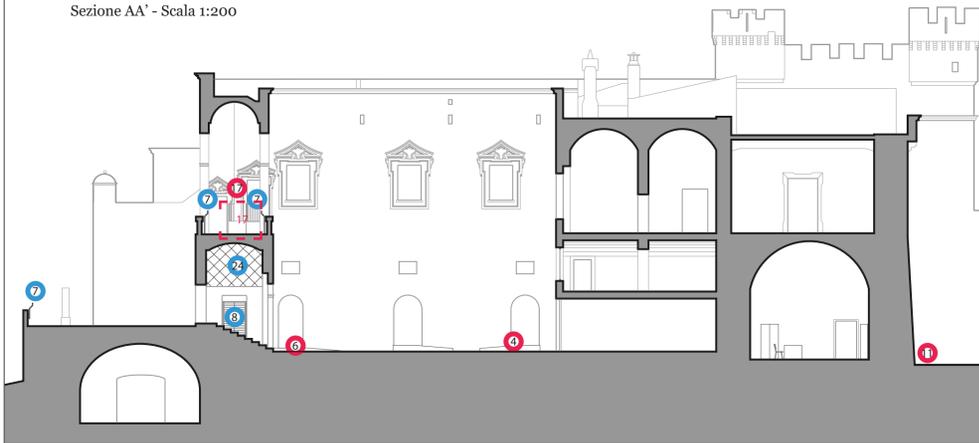

Sezione BB' - Scala 1:200

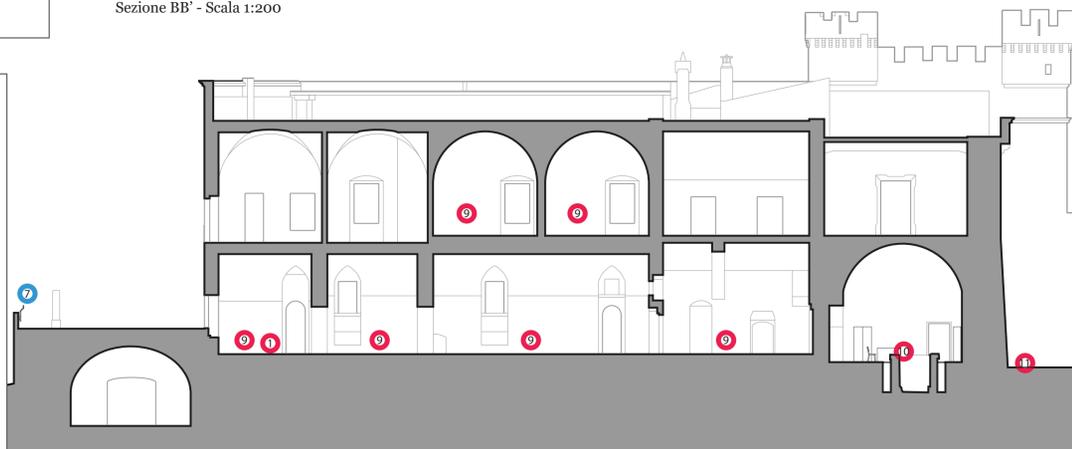

Pianta piano terra - Scala 1:200



Pianta piano primo - Scala 1:200



Navigatore

