

LEGENDA

- VERDE PUBBLICO - 6.269 mq
- INTERESSE COMUNE - 2.866 mq
- RETE VIARIA NEL COMPARTO C11 - 5.636 mq
- PARCHEGGI - 2.186 mq
- FABBRICATI DESTINATI A RESIDENZA SUB COMPARTO C11 - 4.759 mq
- COMMERCIO AL DETTAGLIO - 2.000 mq



CITTA' DI MESAGNE

PROVINCIA DI BRINDISI



LOTTIZZAZIONE CONVENZIONATA "RINASCENTE DI PUGLIA" - C.DA SETA - SUB COMPARTO C11

Committente
RINASCENTE DI PUGLIA S.r.l.

RETE VIARIA


Il Progettista
Interprogetti s.r.l.s
Arch. Savino **MARTUCCI**

Spazio riservato all'amministrazione


TAV. 10

SCALA - 1:1000

Data
MARZO 2024

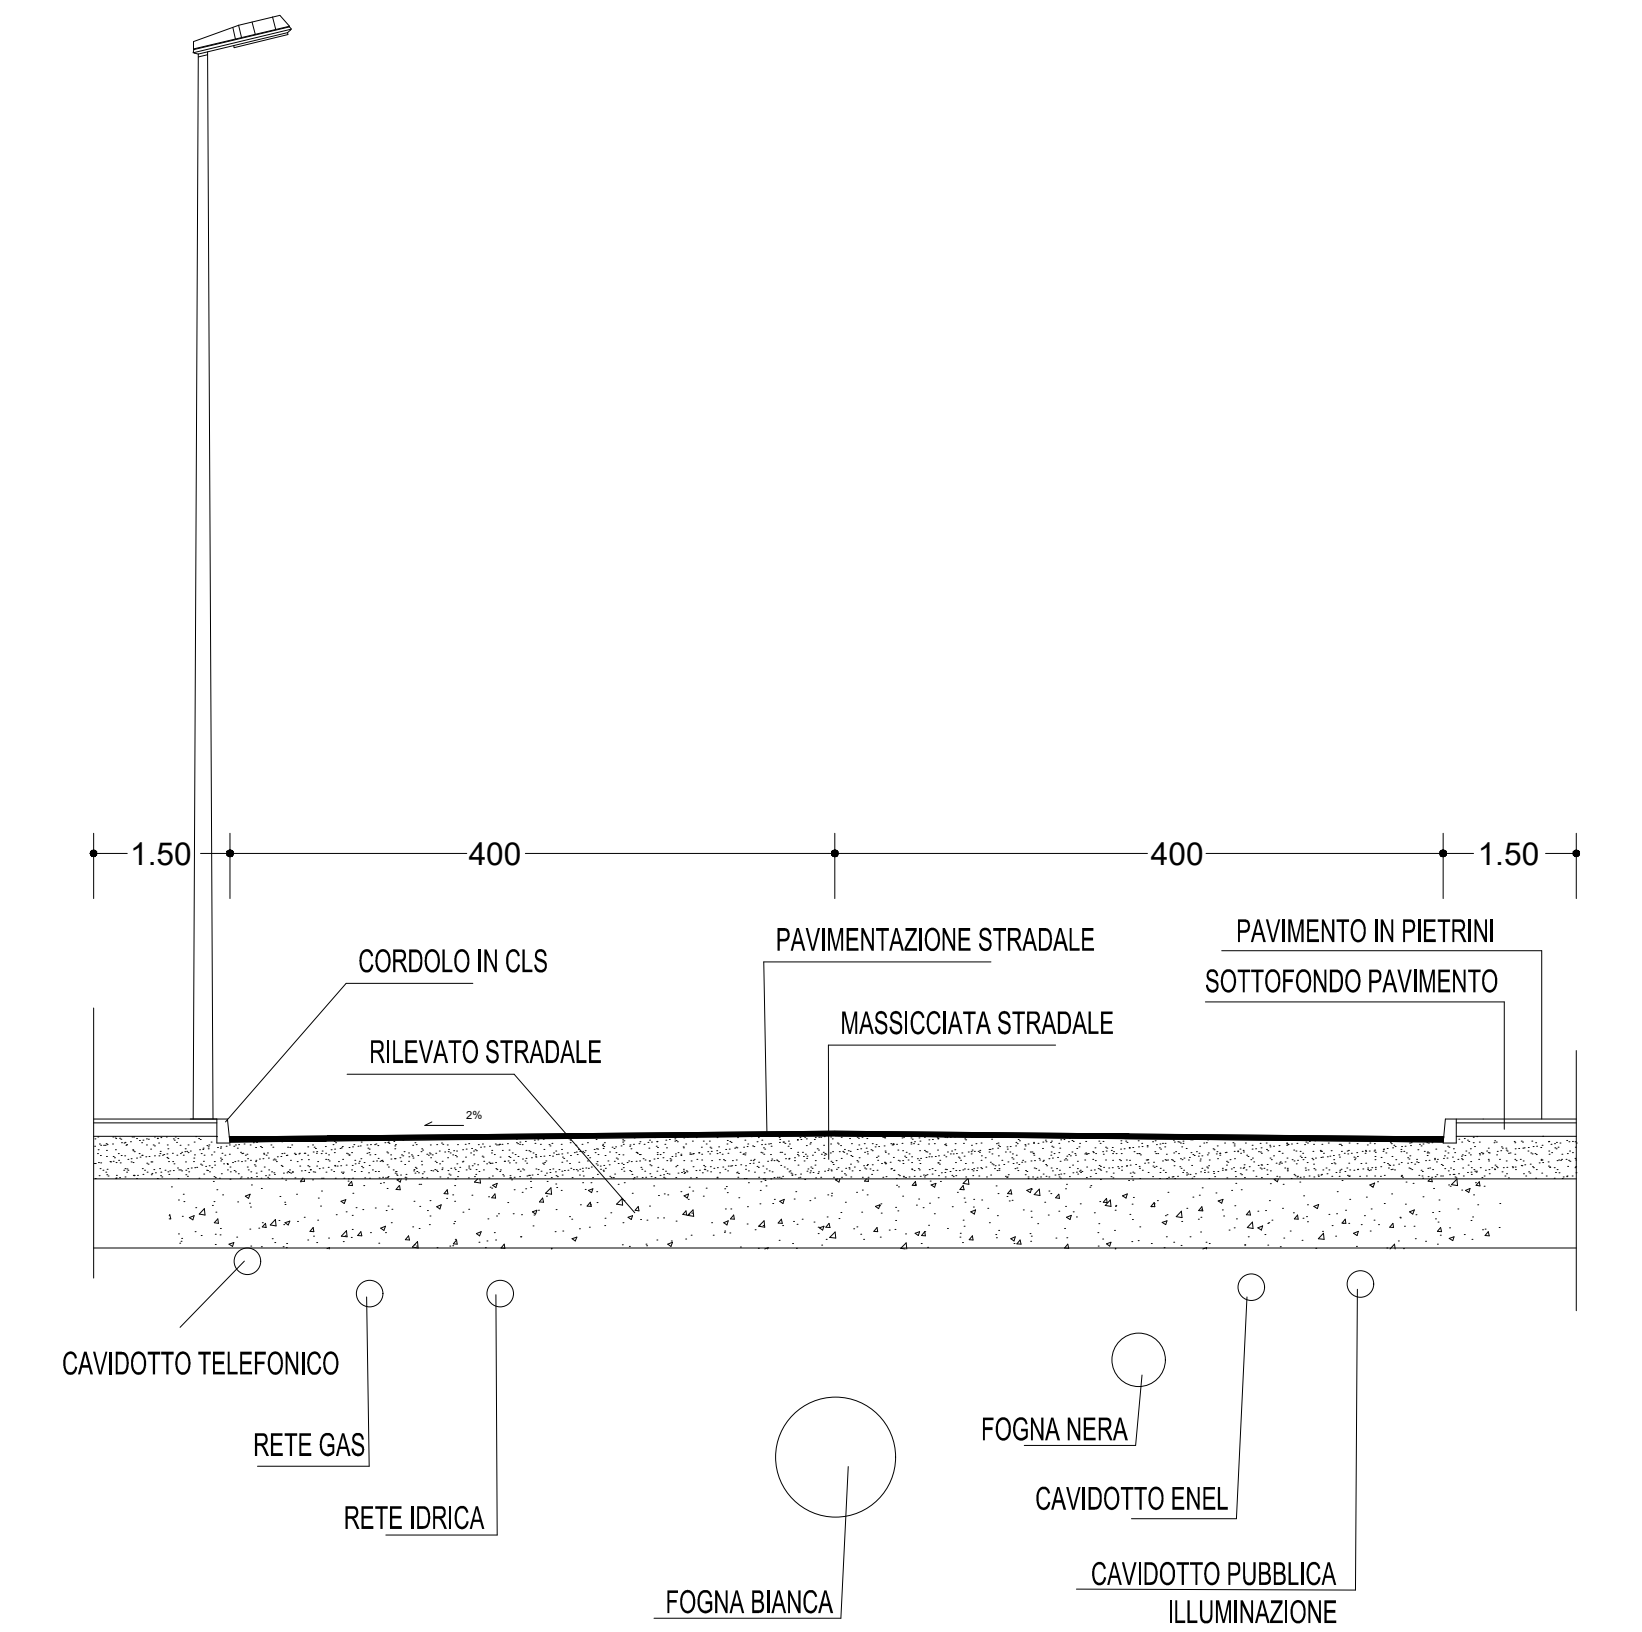

SEZIONE TIPO

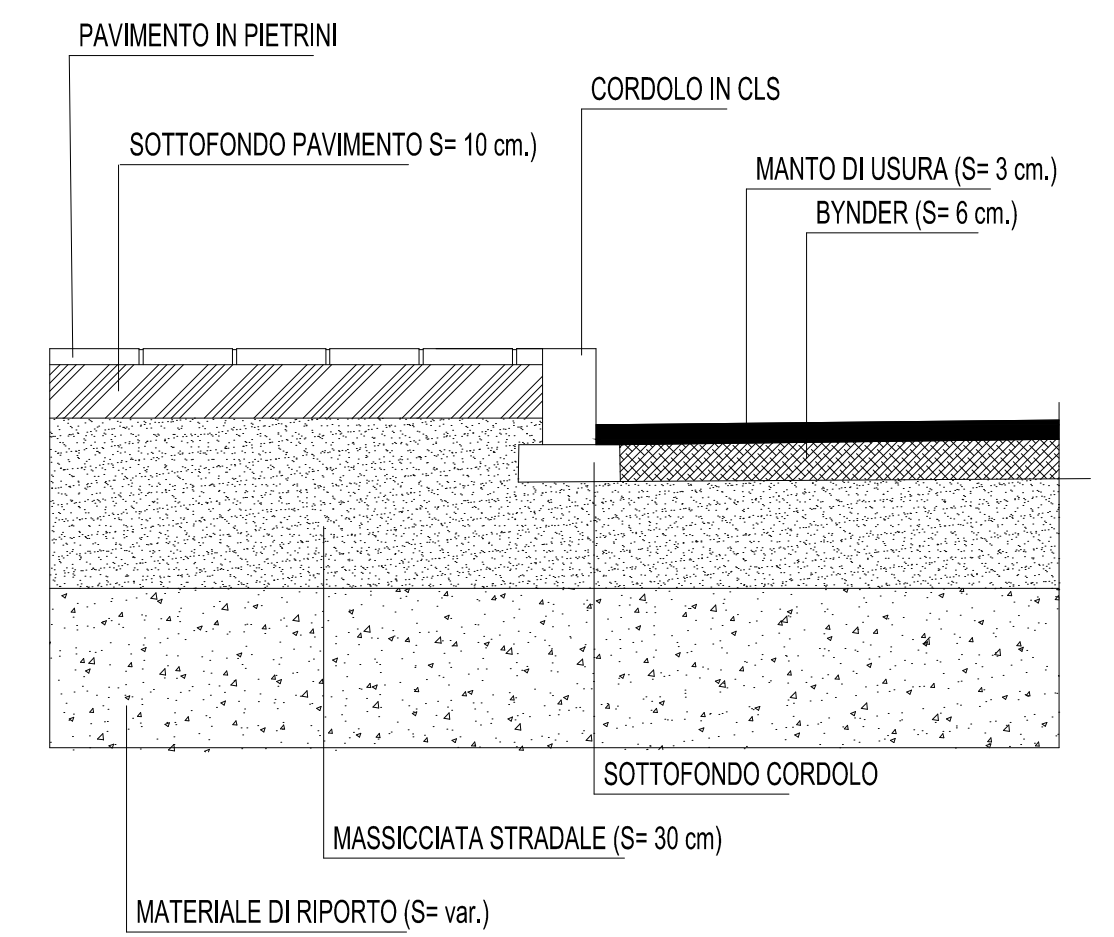

PARTICOLARE MARCIAPIEDE