
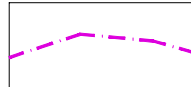



LEGENDA

-  BUFFER CANALE - 75 METRI
-  TRONCO IDRICO DA REALIZZARE
-  TRONCO IDRICO ESISTENTE

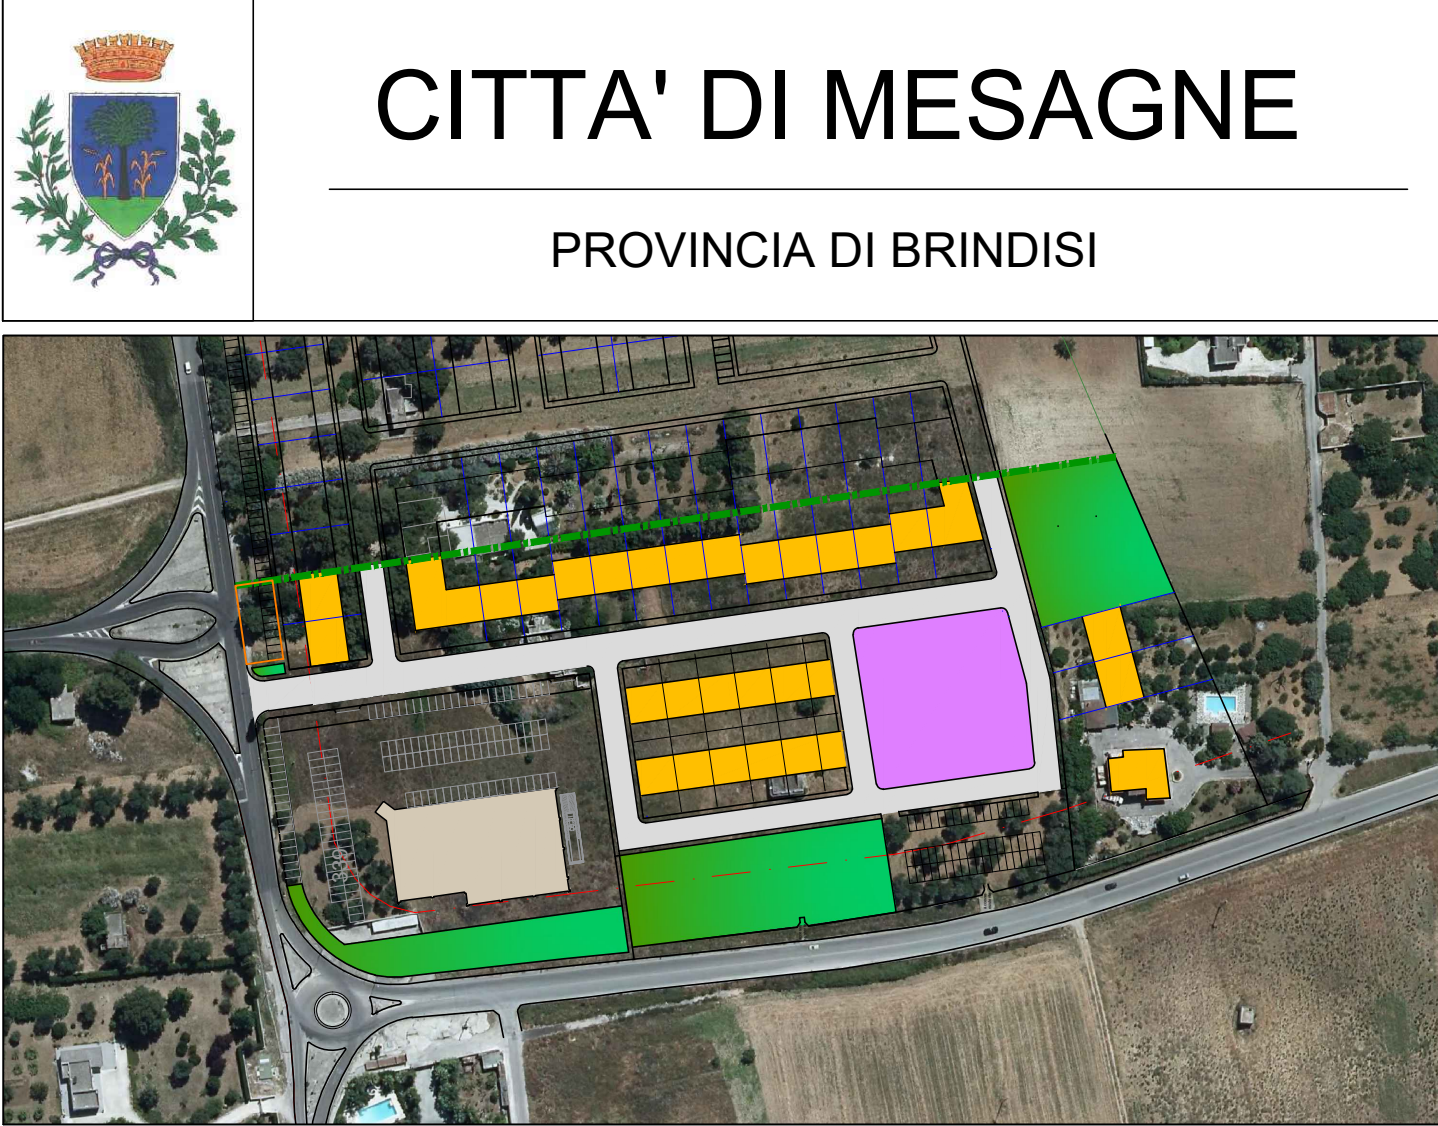


LOTTIZZAZIONE CONVENZIONATA "RINASCENTE DI PUGLIA" - C.DA SETA - SUB COMPARTO C11

Committente RINASCENTE DI PUGLIA S.r.l.	RETE IDRICA	
Il Progettista Interprogetti s.r.l.s Arch. Savino MARTUCCI	Spazio riservato all'amministrazione	TAV. 12
		SCALA - 1:1000
		Data MARZO 2024

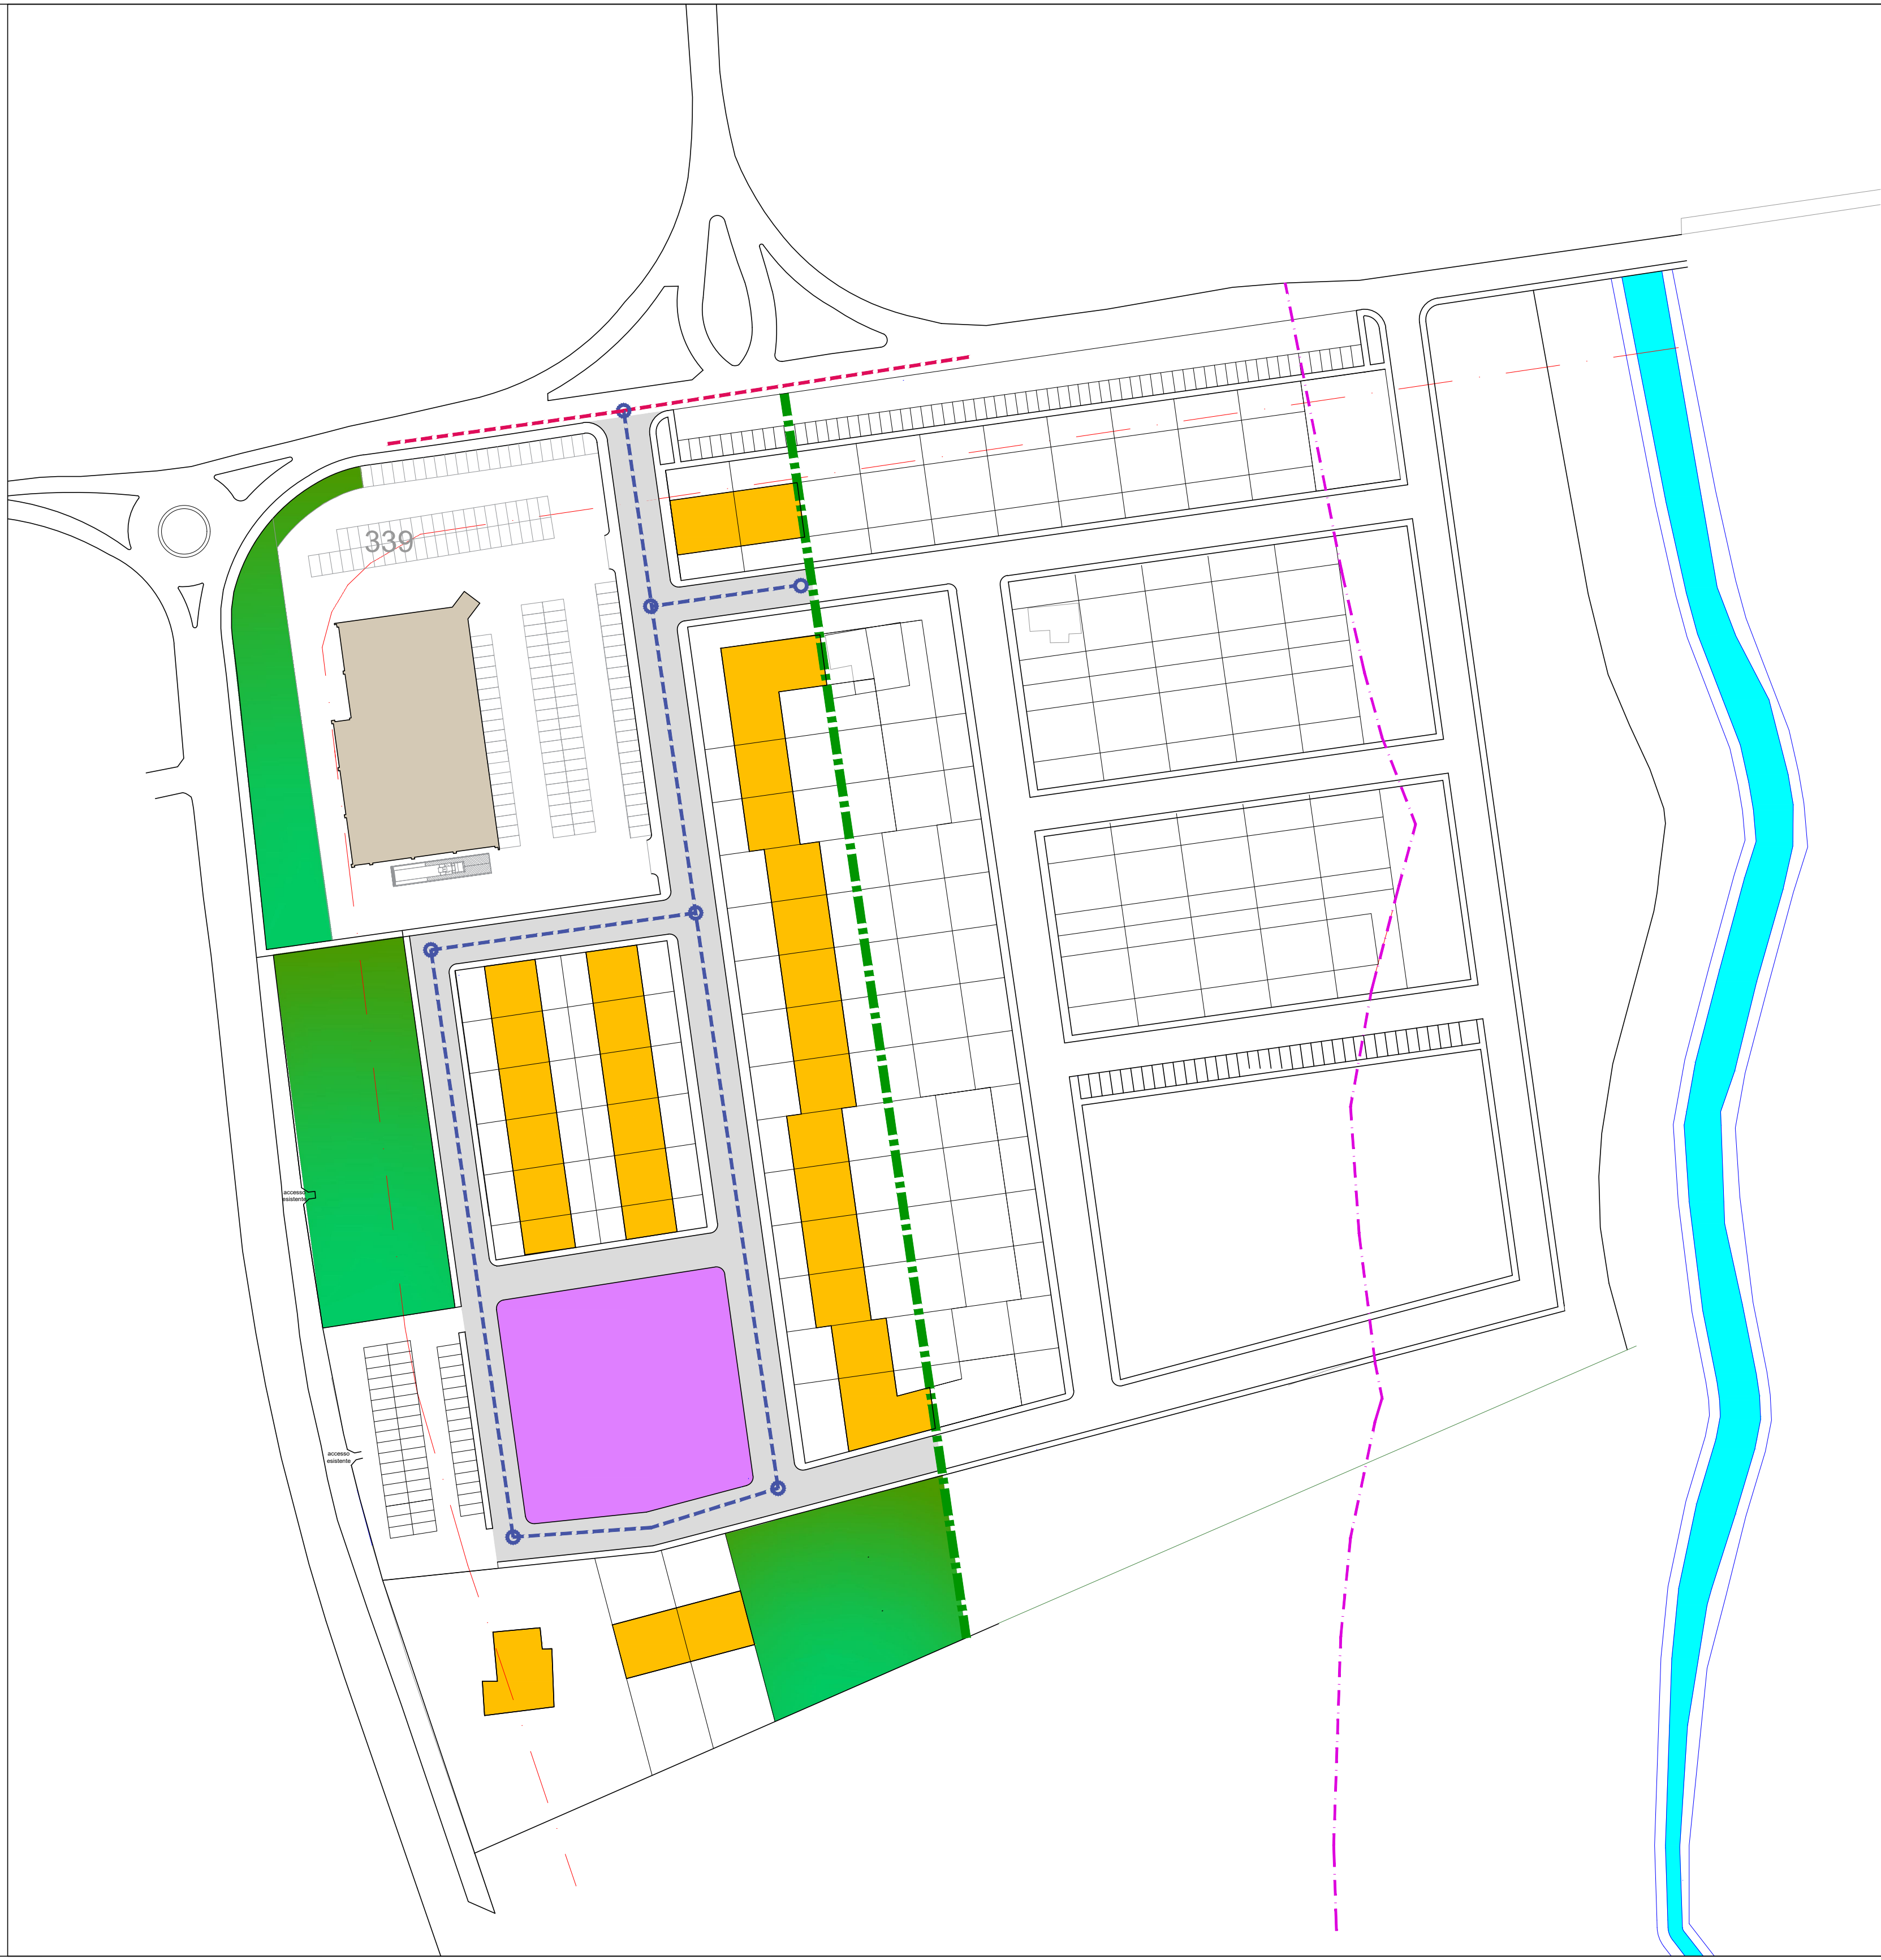


LEGENDA

-  TAZZA
-  IMBOCCO
-  PEZZO A T 3 FLANGE
-  CURVA BICCHIERE/BICCHIERE
-  CURVA FLANGIATA
-  RIDUZIONE FLANGIATA
-  SARACINESCA
-  PIATTO FORATO 1" e 1/4

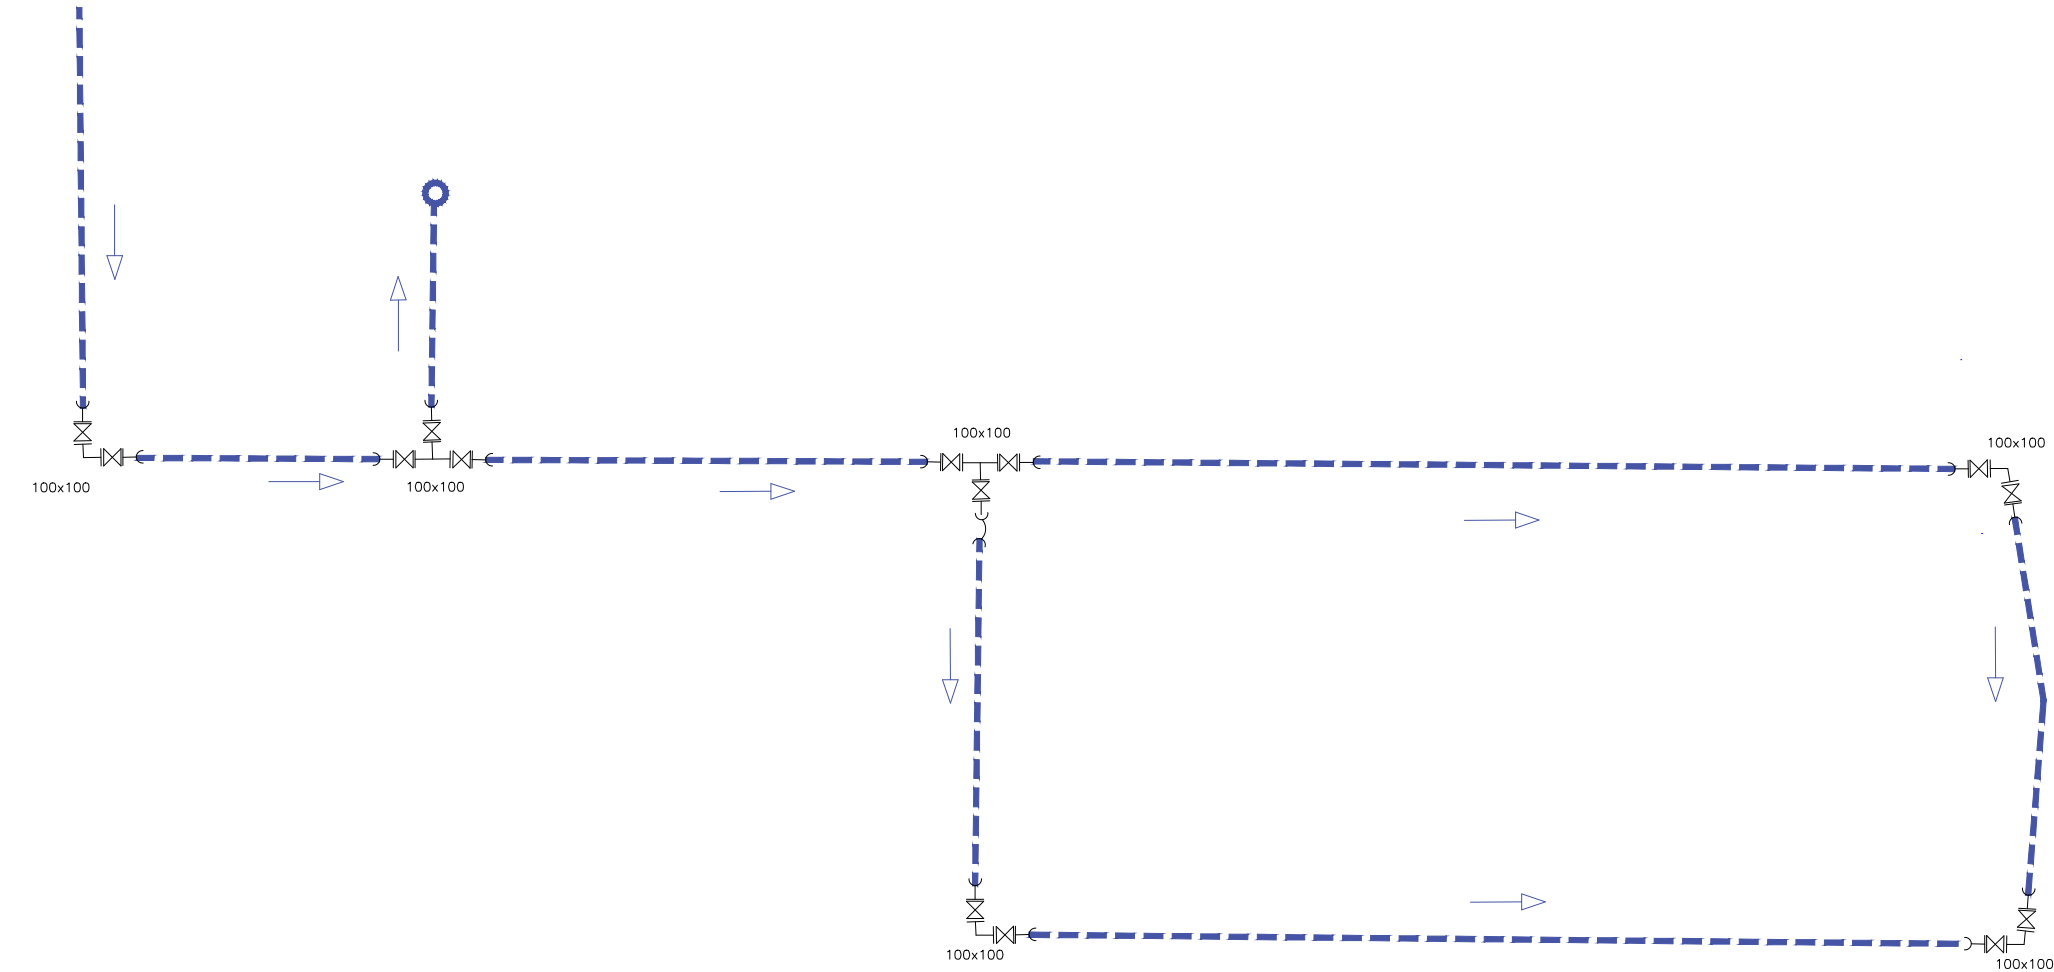

POZZETTI STRADALI PER ACQUEDOTTO
(Si e considerata la tubazione del Ø mm 100)

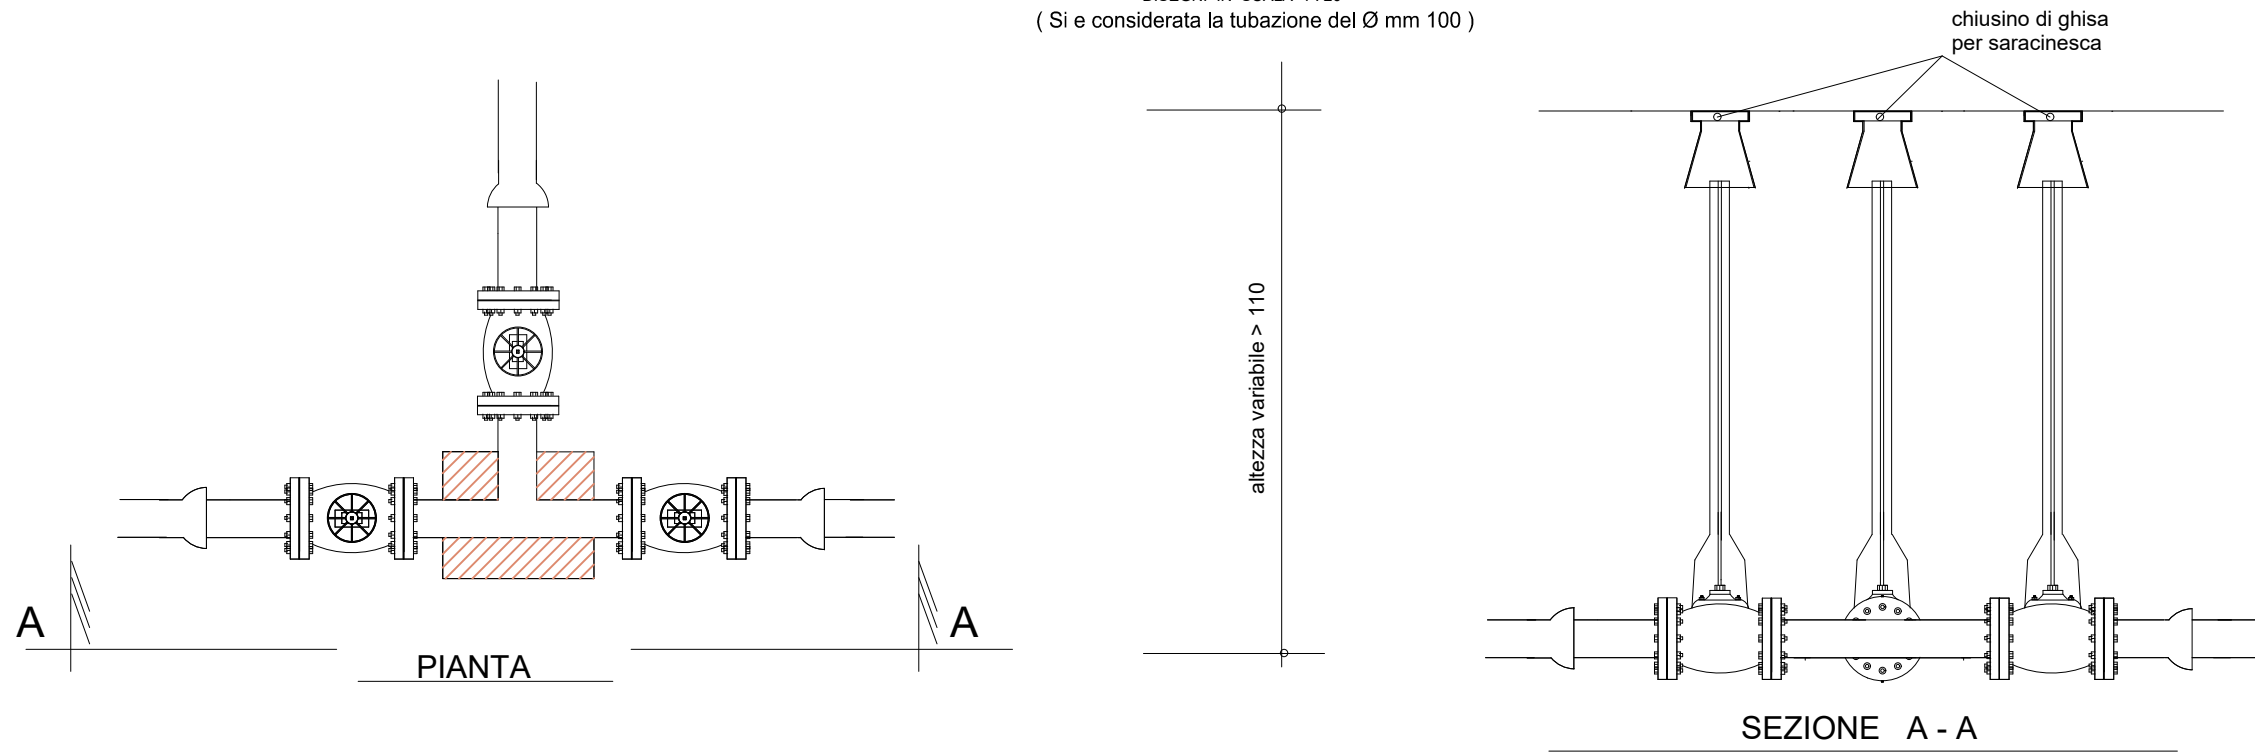

POZZETTI STRADALI PER SCARICO
DISEGNI IN SCALA 1 : 20
(Si e considerata la tubazione del Ø mm 100)

