




CITTA' DI MESAGNE

PROVINCIA DI BRINDISI

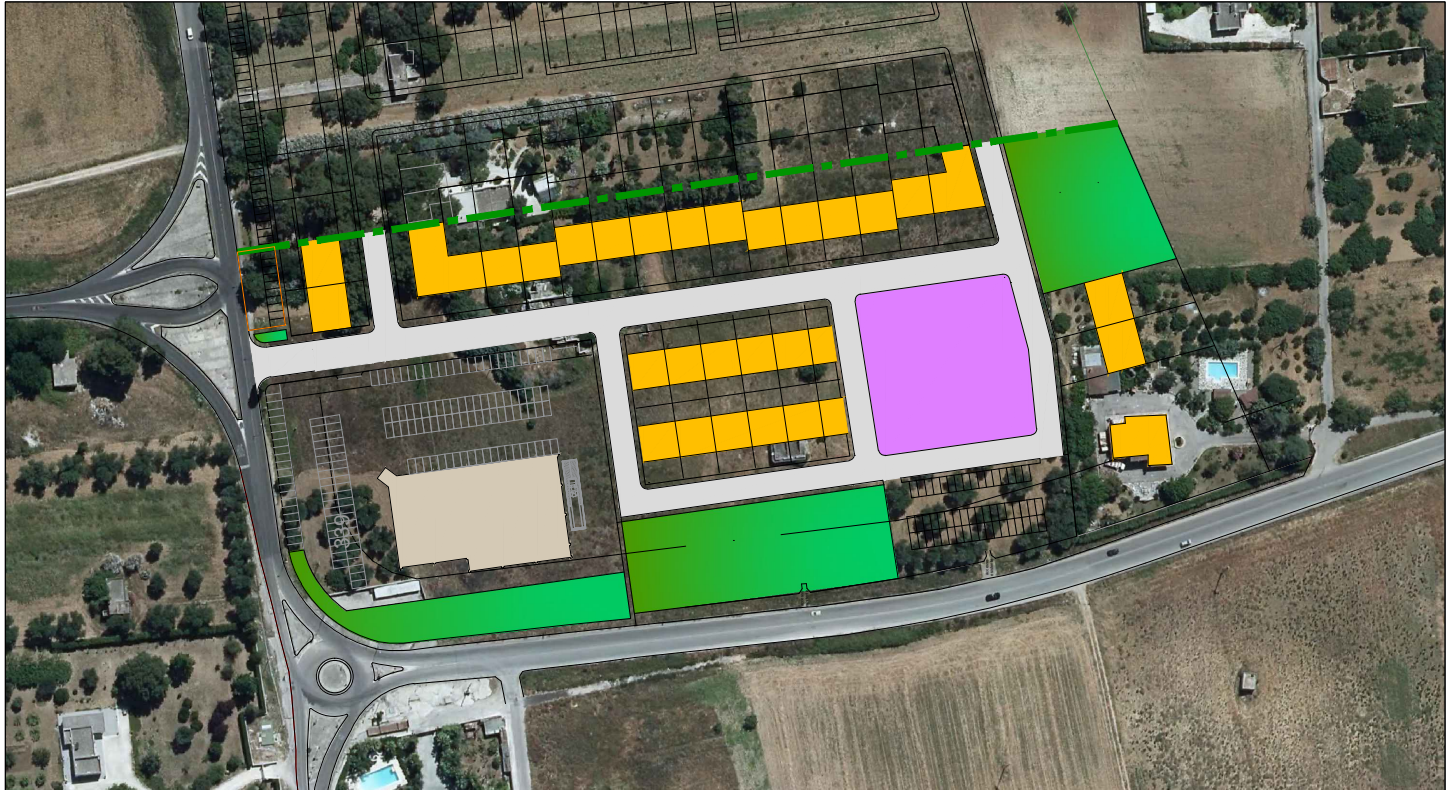

LOTTIZZAZIONE CONVENZIONATA "RINASCENZA DI PUGLIA" - C.DA SETA - SUB COMPARTO C11

Committente
RINASCENTE DI PUGLIA S.r.l.

Il Progettista
Interprogetti s.r.l.s
Arch. Savino MARTUCCI

Spazio riservato all'amministrazione

TAV. 17

SCALA - 1:200

Data
MARZO 2024

