




CITTA' DI MESAGNE

PROVINCIA DI BRINDISI




LOTTIZZAZIONE CONVENZIONATA "RINASCENTE DI PUGLIA" - C.DA SETA - SUB COMPARTO C11

Committente RINASCENTE DI PUGLIA S.r.l.	TIPOLOGIA EDILIZIA PROSPETTI	
Il Progettista Interprogetti s.r.l.s Arch. Savino MARTUCCI	Spazio riservato all'amministrazione	TAV. 19
		SCALA - 1:100
		Data MARZO 2024

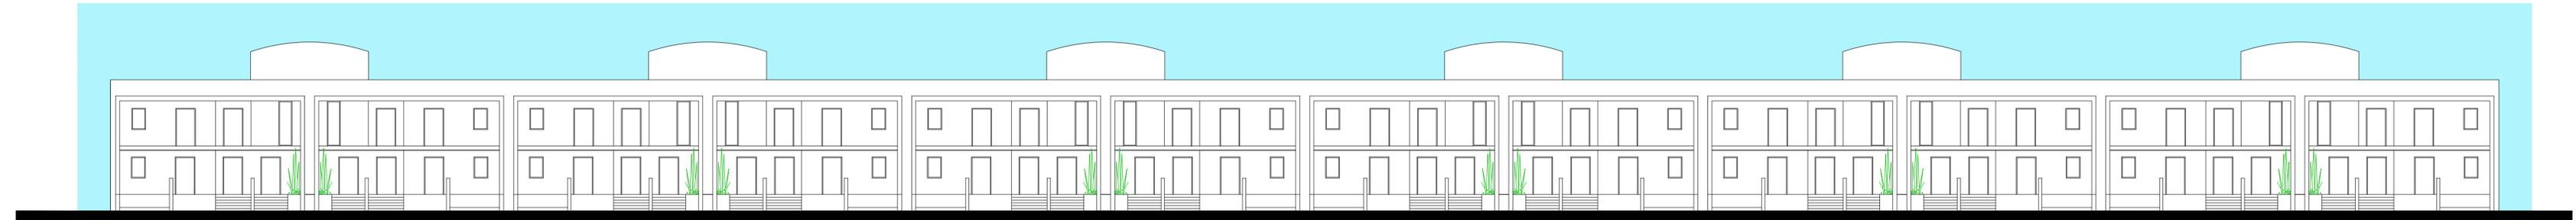

PROSPETTI PRIMO LOTTO TIPO A

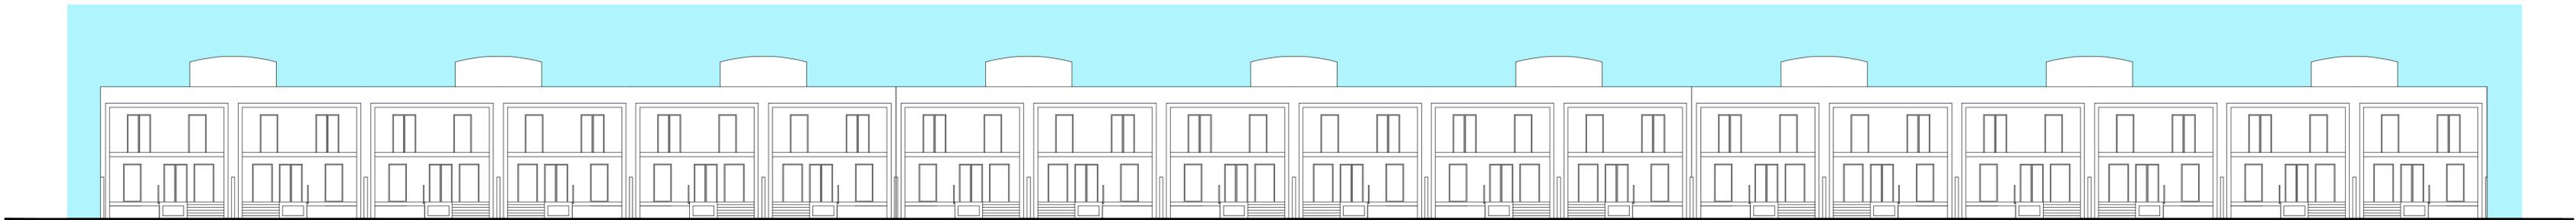

PROSPETTI PRIMO LOTTO TIPO B