




CITTA' DI MESAGNE

PROVINCIA DI BRINDISI

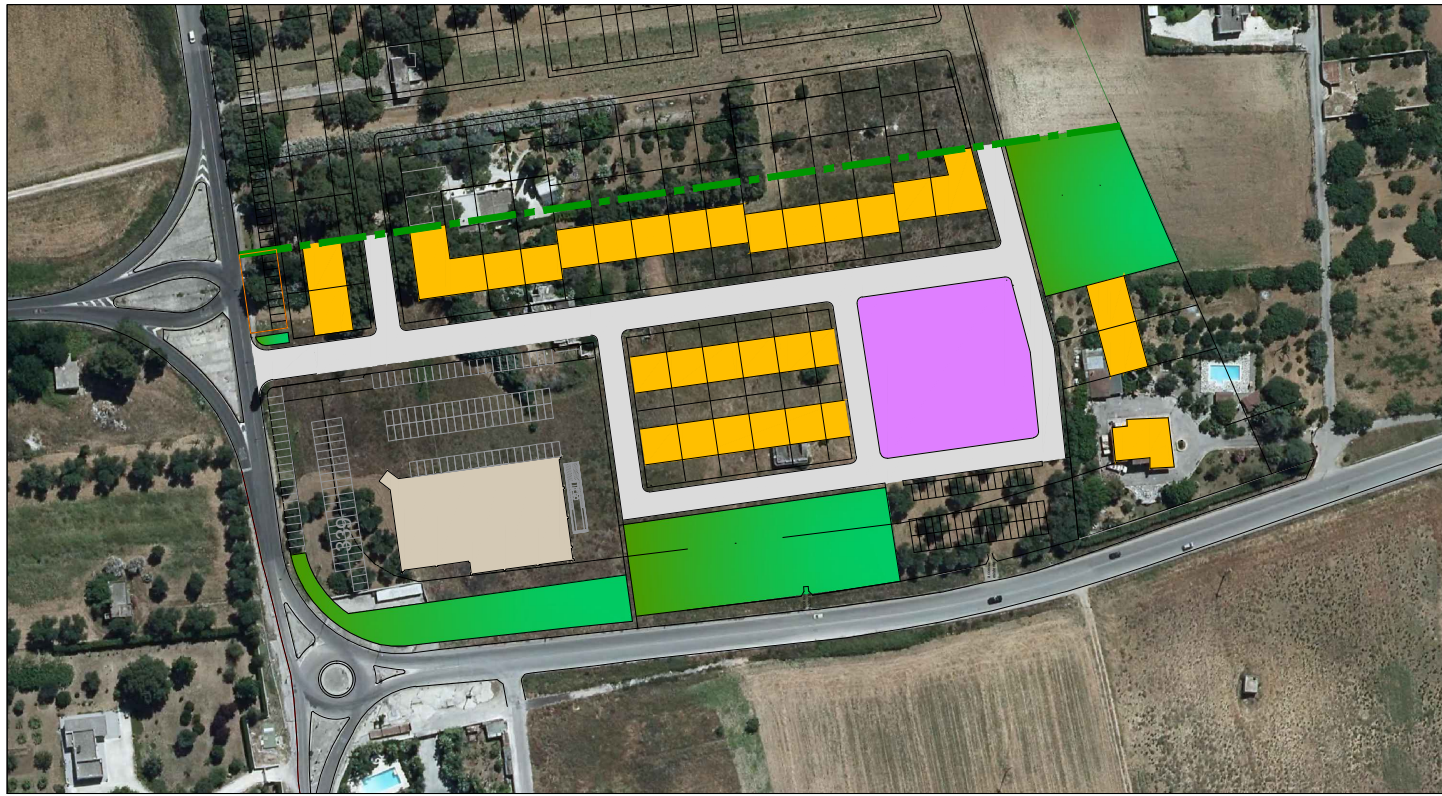

LOTTIZZAZIONE CONVENZIONATA "RINASCENTE DI PUGLIA" - C.DA SETA - SUB COMPARTO C11

Committente RINASCENTE DI PUGLIA S.r.l.	INQUADRAMENTO TERRITORIALE		
Il Progettista Interprogetti s.r.l.s Arch. Savino MARTUCCI	Spazio riservato all'amministrazione	TAV. 01	
		SCALA - VARIE	
		Data MARZO 2024	

