



CITTA' DI MESAGNE

PROVINCIA DI BRINDISI



LOTTIZZAZIONE CONVENZIONATA "RINASCENTE DI PUGLIA" - C.DA SETA - SUB COMPARTO C11

Committente

RINASCENTE DI PUGLIA S.r.l.

Il Progettista

Interprogetti s.r.l.s

Arch. Savino MARTUCCI



Spazio riservato all'amministrazione

TAV. 21


SCALA - 1:100

Data


MARZO 2024

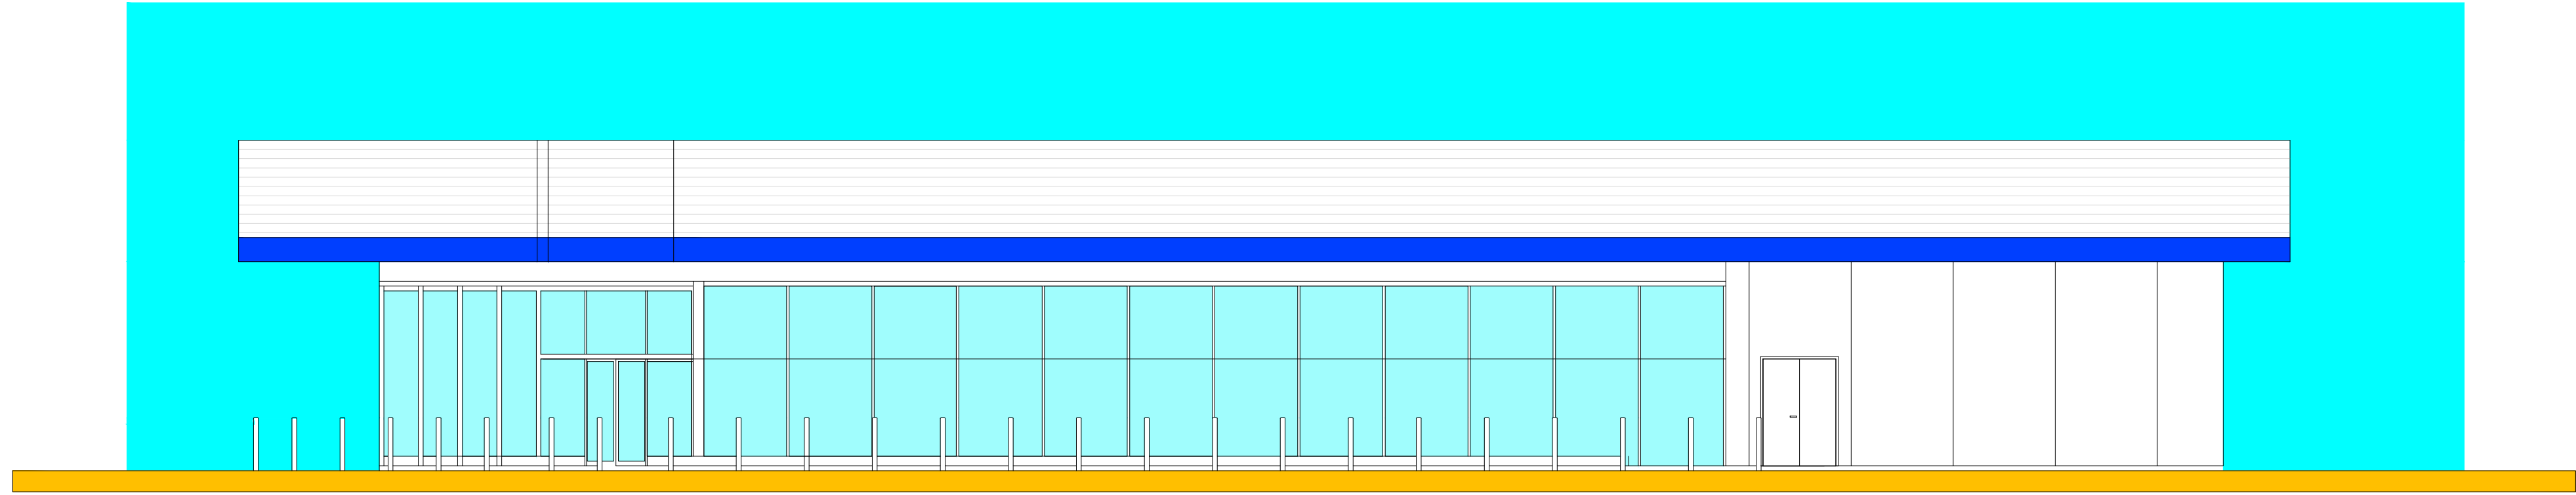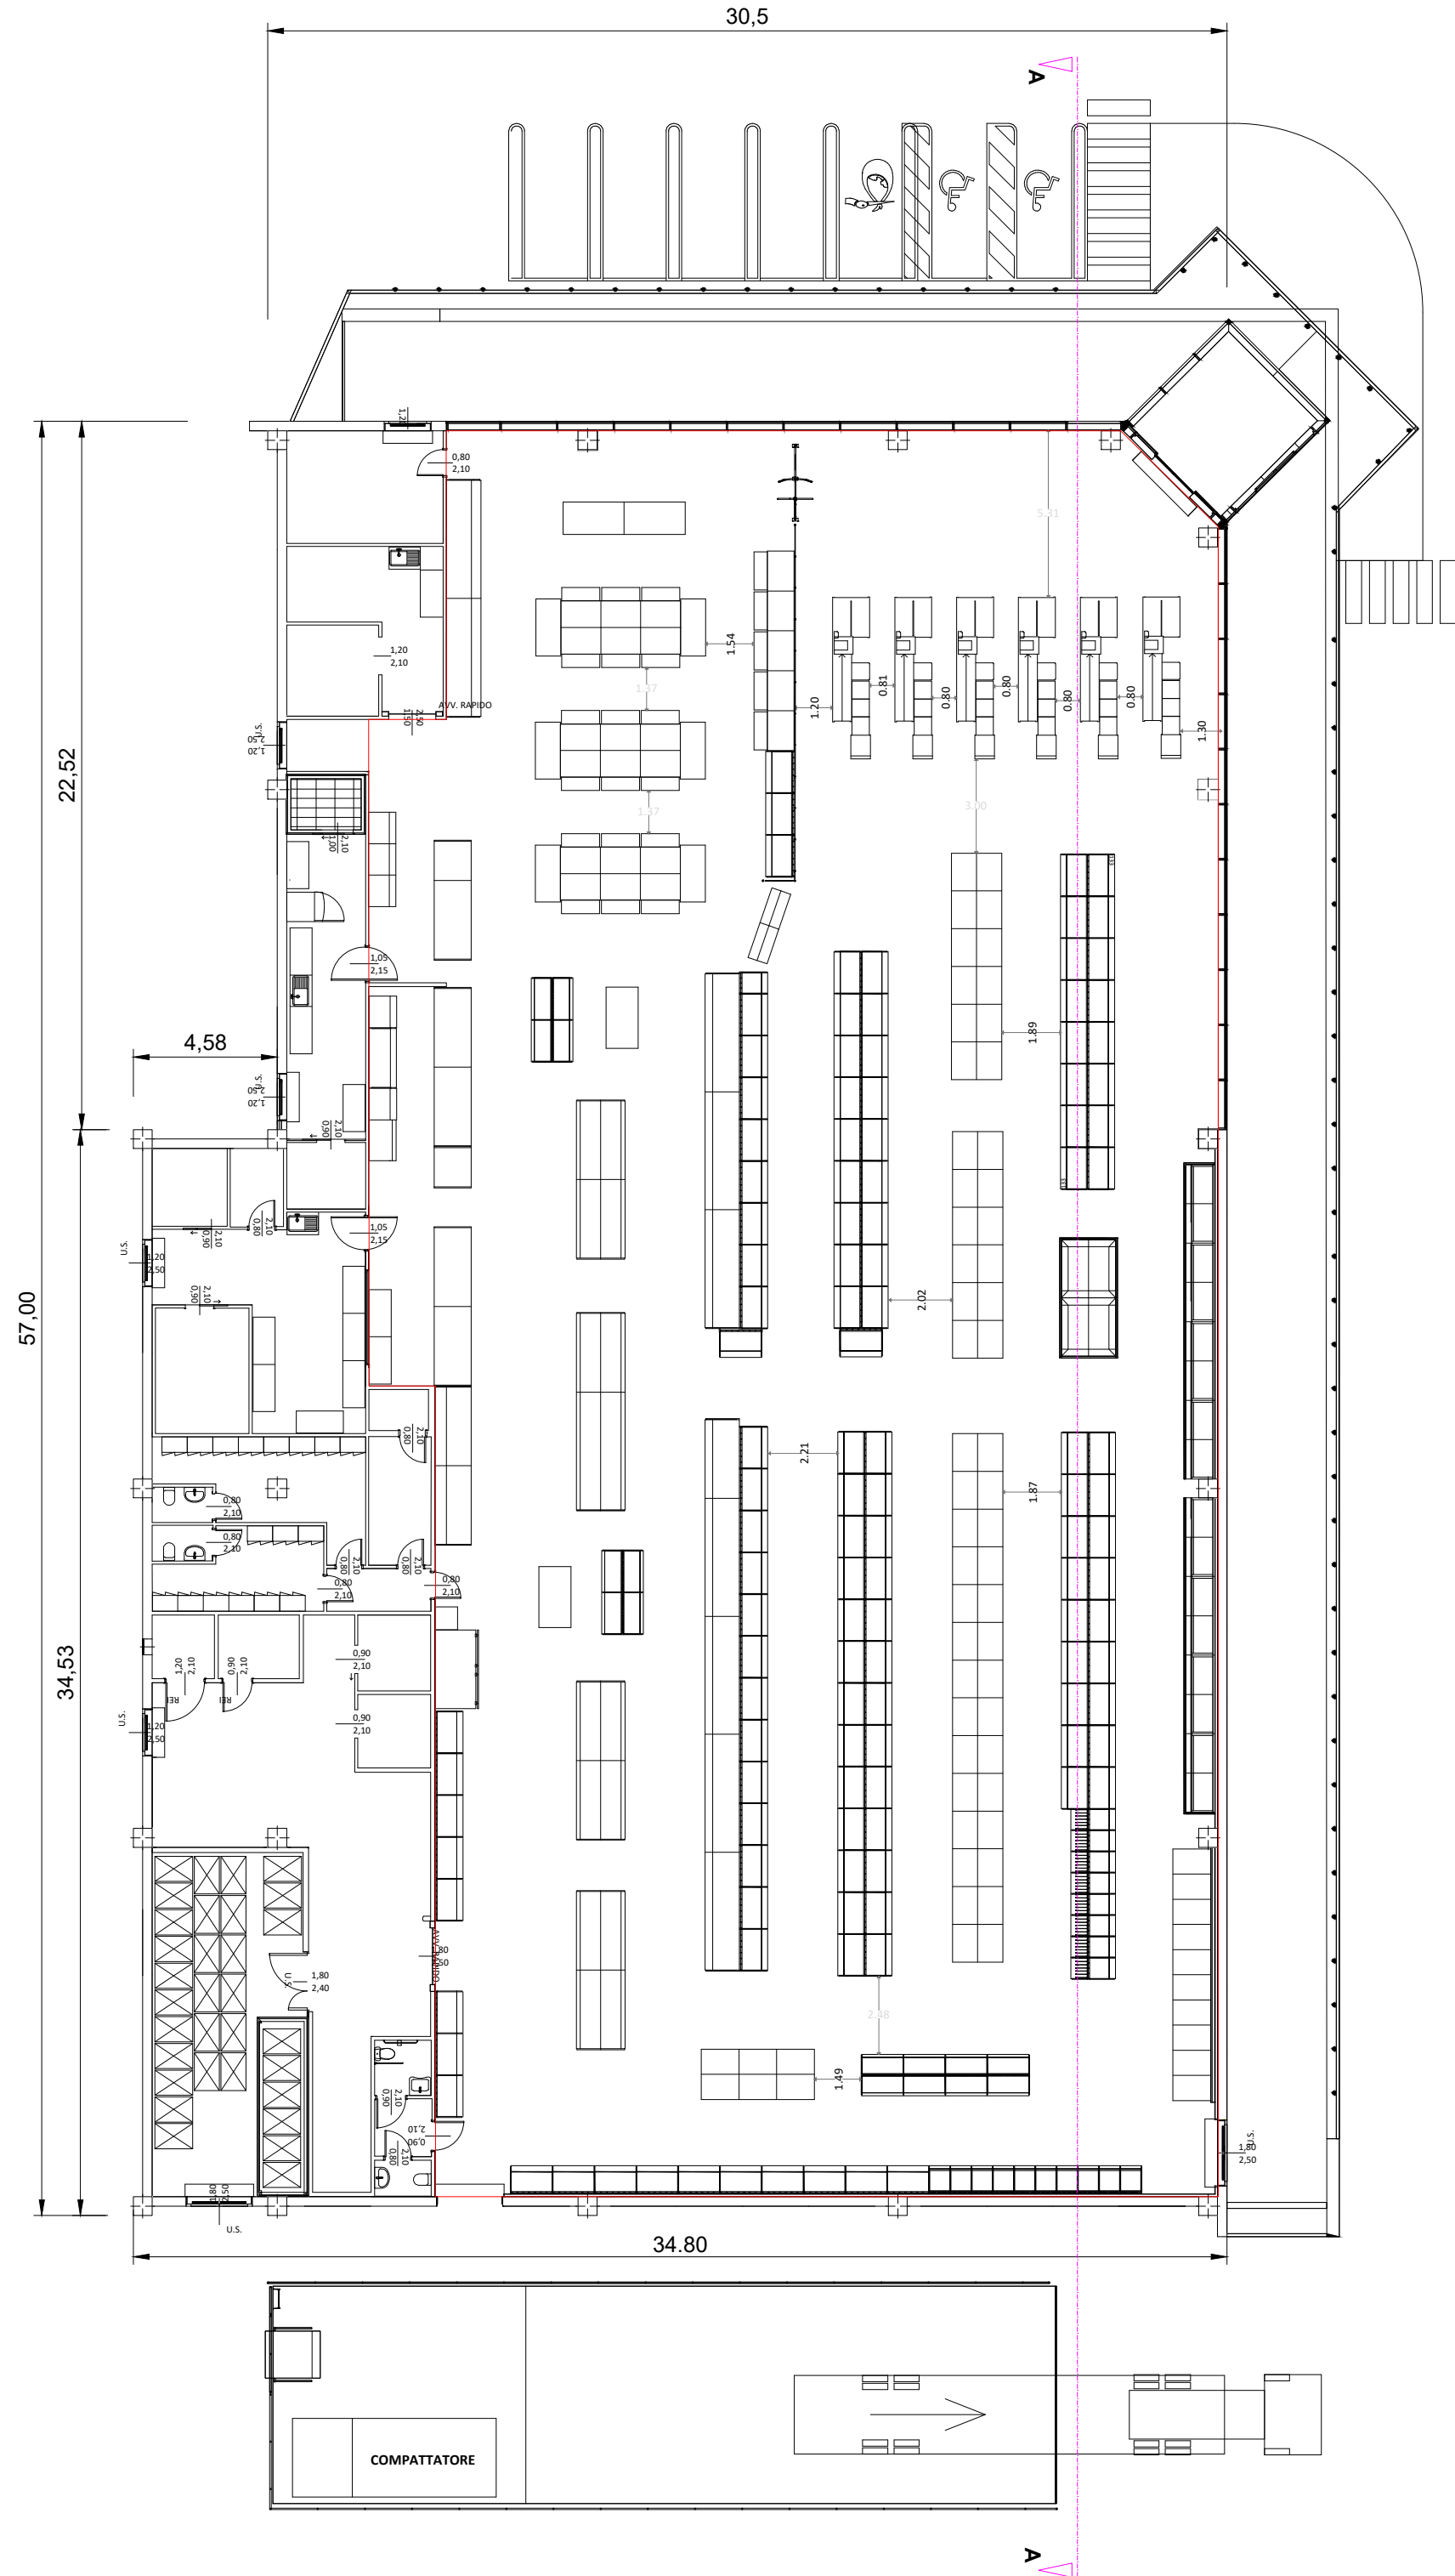

PROSPETTO NORD

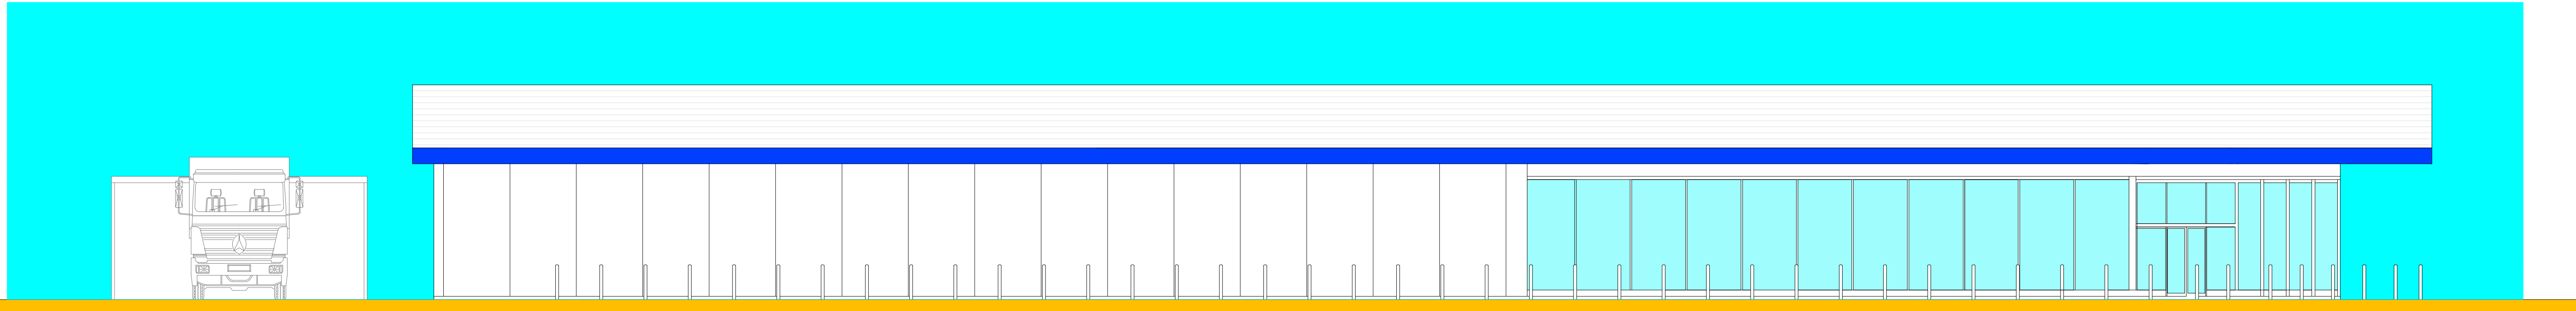

PROSPETTO OVEST

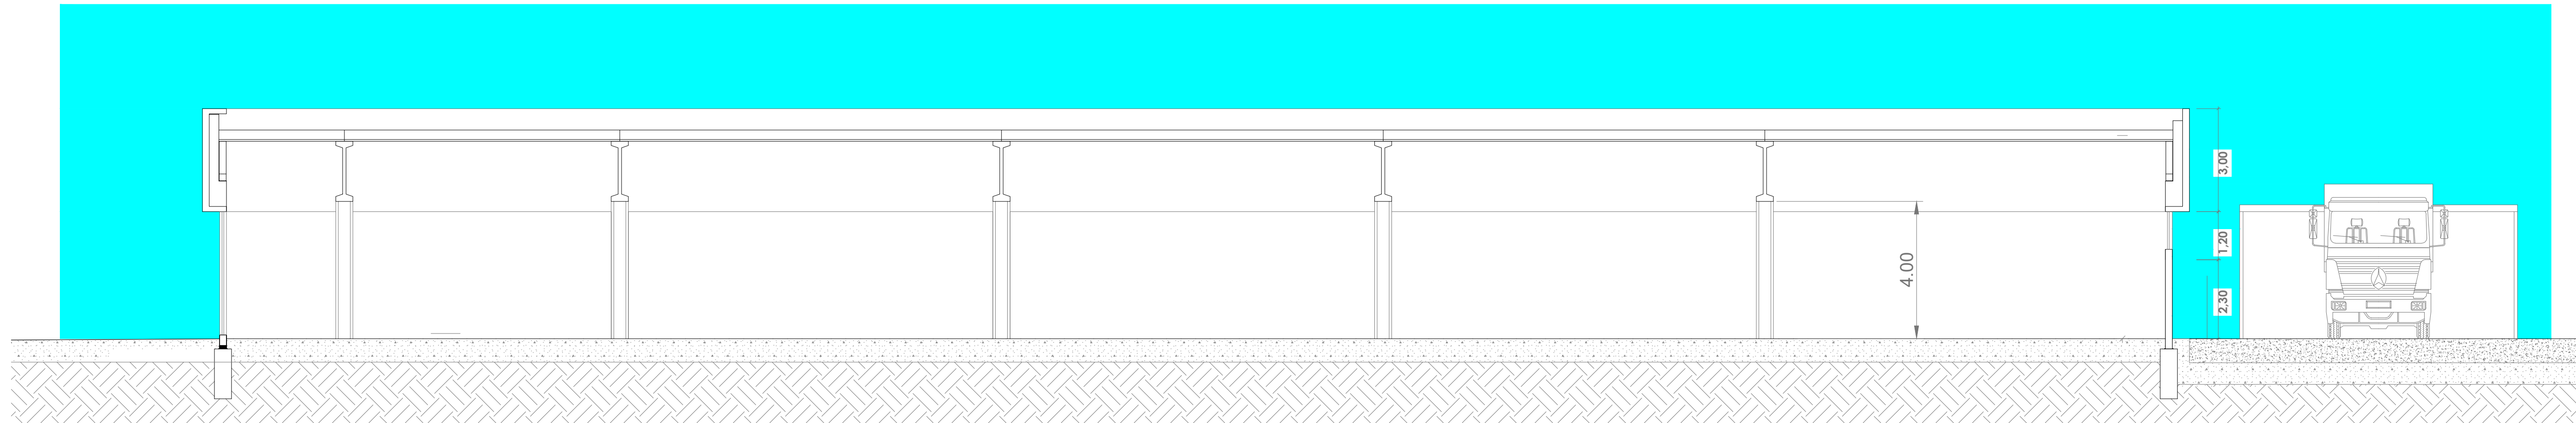

SEZIONE A - A