


	VERDE PUBBLICO - 6.269 mq
	INTERESSE COMUNE - 2.866 mq
	RETE VIARIA NEL COMPARTO C11 - 5.636 mq
	PARCHEGGI - 2.186 mq
	FABBRICATI DESTINATI A RESIDENZA SUB COMPARTO C11 - 4.759 mq
	COMMERCIO AL DETTAGLIO - 2.000 mq

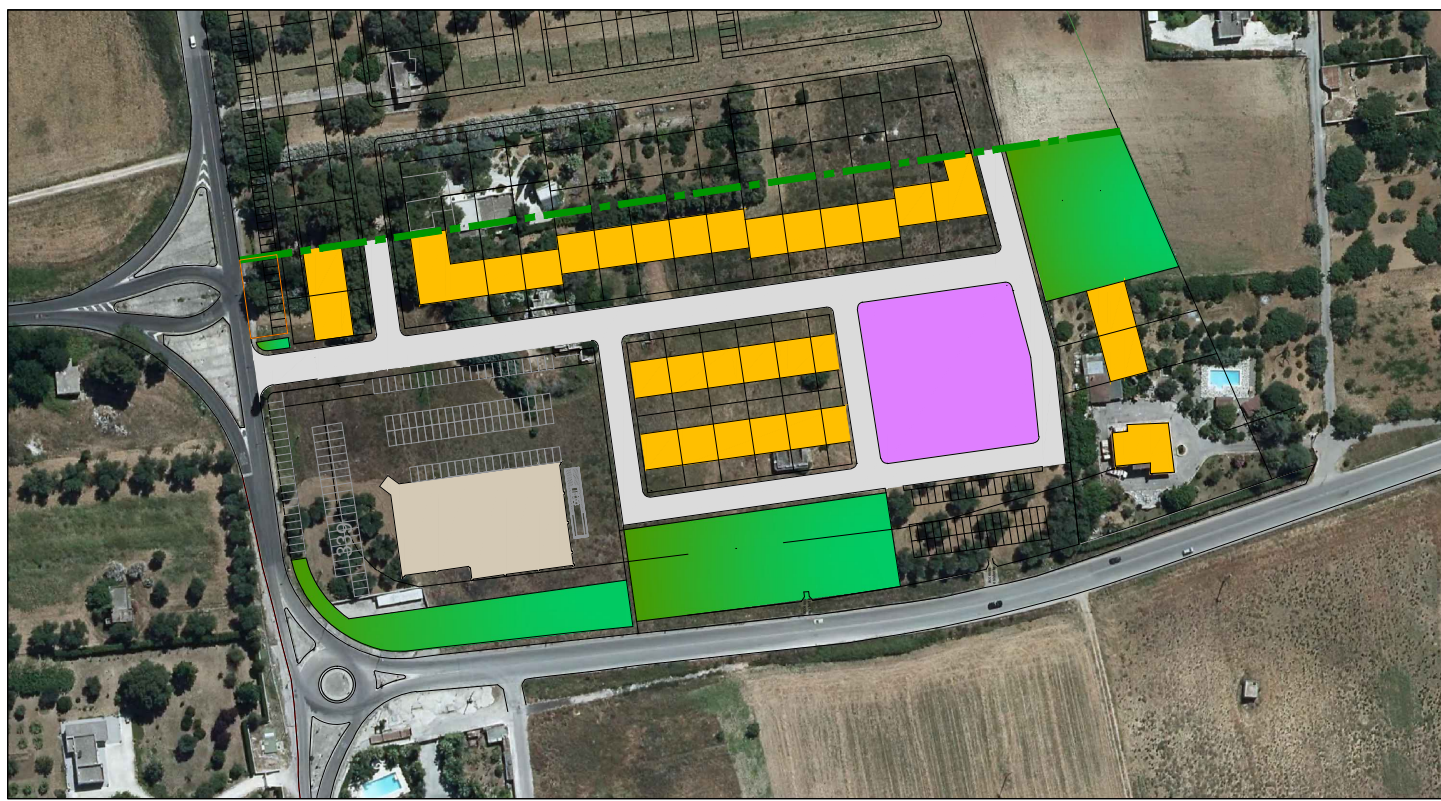

PROVINCIA DI BRINDISI



**LOTTIZZAZIONE CONVENZIONATA "RINASCENTE DI
PUGLIA" - C.DA SETA - SUB COMPARTO C11**

Committente
RINASCENTE DI PUGLIA S.r.l.

PLANIMETRIA GENERALE SUB COMPARTO C11 SU BASE CATASTALE

Il Progettista
Interprogetti s.r.l.s
Arch. Savino MARTUCCI

Spazio riservato all'amministrazione

TAV. 06

SCALA - 1:1000

	Data
--	------

MARZO 2024

