


COMUNE DI MESAGNE

PROVINCIA DI BRINDISI

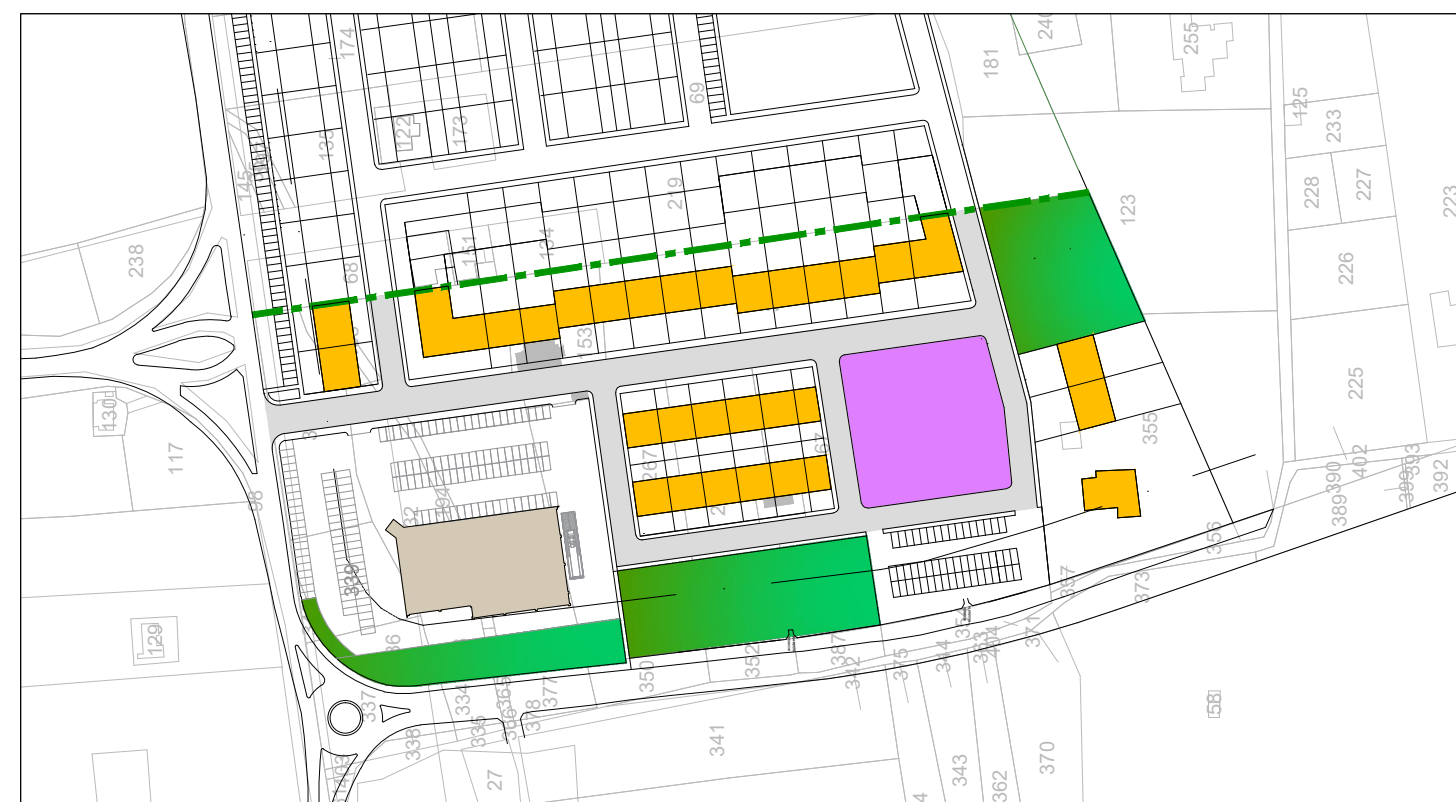

LOTTIZZAZIONE CONVENZIONATA "RINASCENTE DI PUGLIA" - C.DA SETA - SUB COMPARTO C11

Committente RINASCENTE DI PUGLIA S.r.l.	RILIEVO PLANOALTIMETRICO SU STRALCIO CATASTALE	
Il Progettista Interprogetti s.r.l.s Arch. Savino MARTUCCI	Spazio riservato all'amministrazione	TAV. 08
		SCALA : 1:500
		Data MARZO 2024

RILIEVO PLANOALTIMETRICO SCALA 1:500

