


IMMOBILE COMUNALE DESTINATO
AD ASILO NIDO - SCUOLA MATERNA
SITO IN MESAGNE, VIA MONTE BIANCO, SNC

ALLEGATO A1) - AREA DI PERTINENZA

LEGENDA

- A. Unità non in locazione
- B. Unità in locazione destinata ad Asilo Nido
- C. Area di pertinenza esterna di A e B (ingresso comune)
- D. Area di pertinenza esterna esclusiva di B
- E. Cabina elettrica

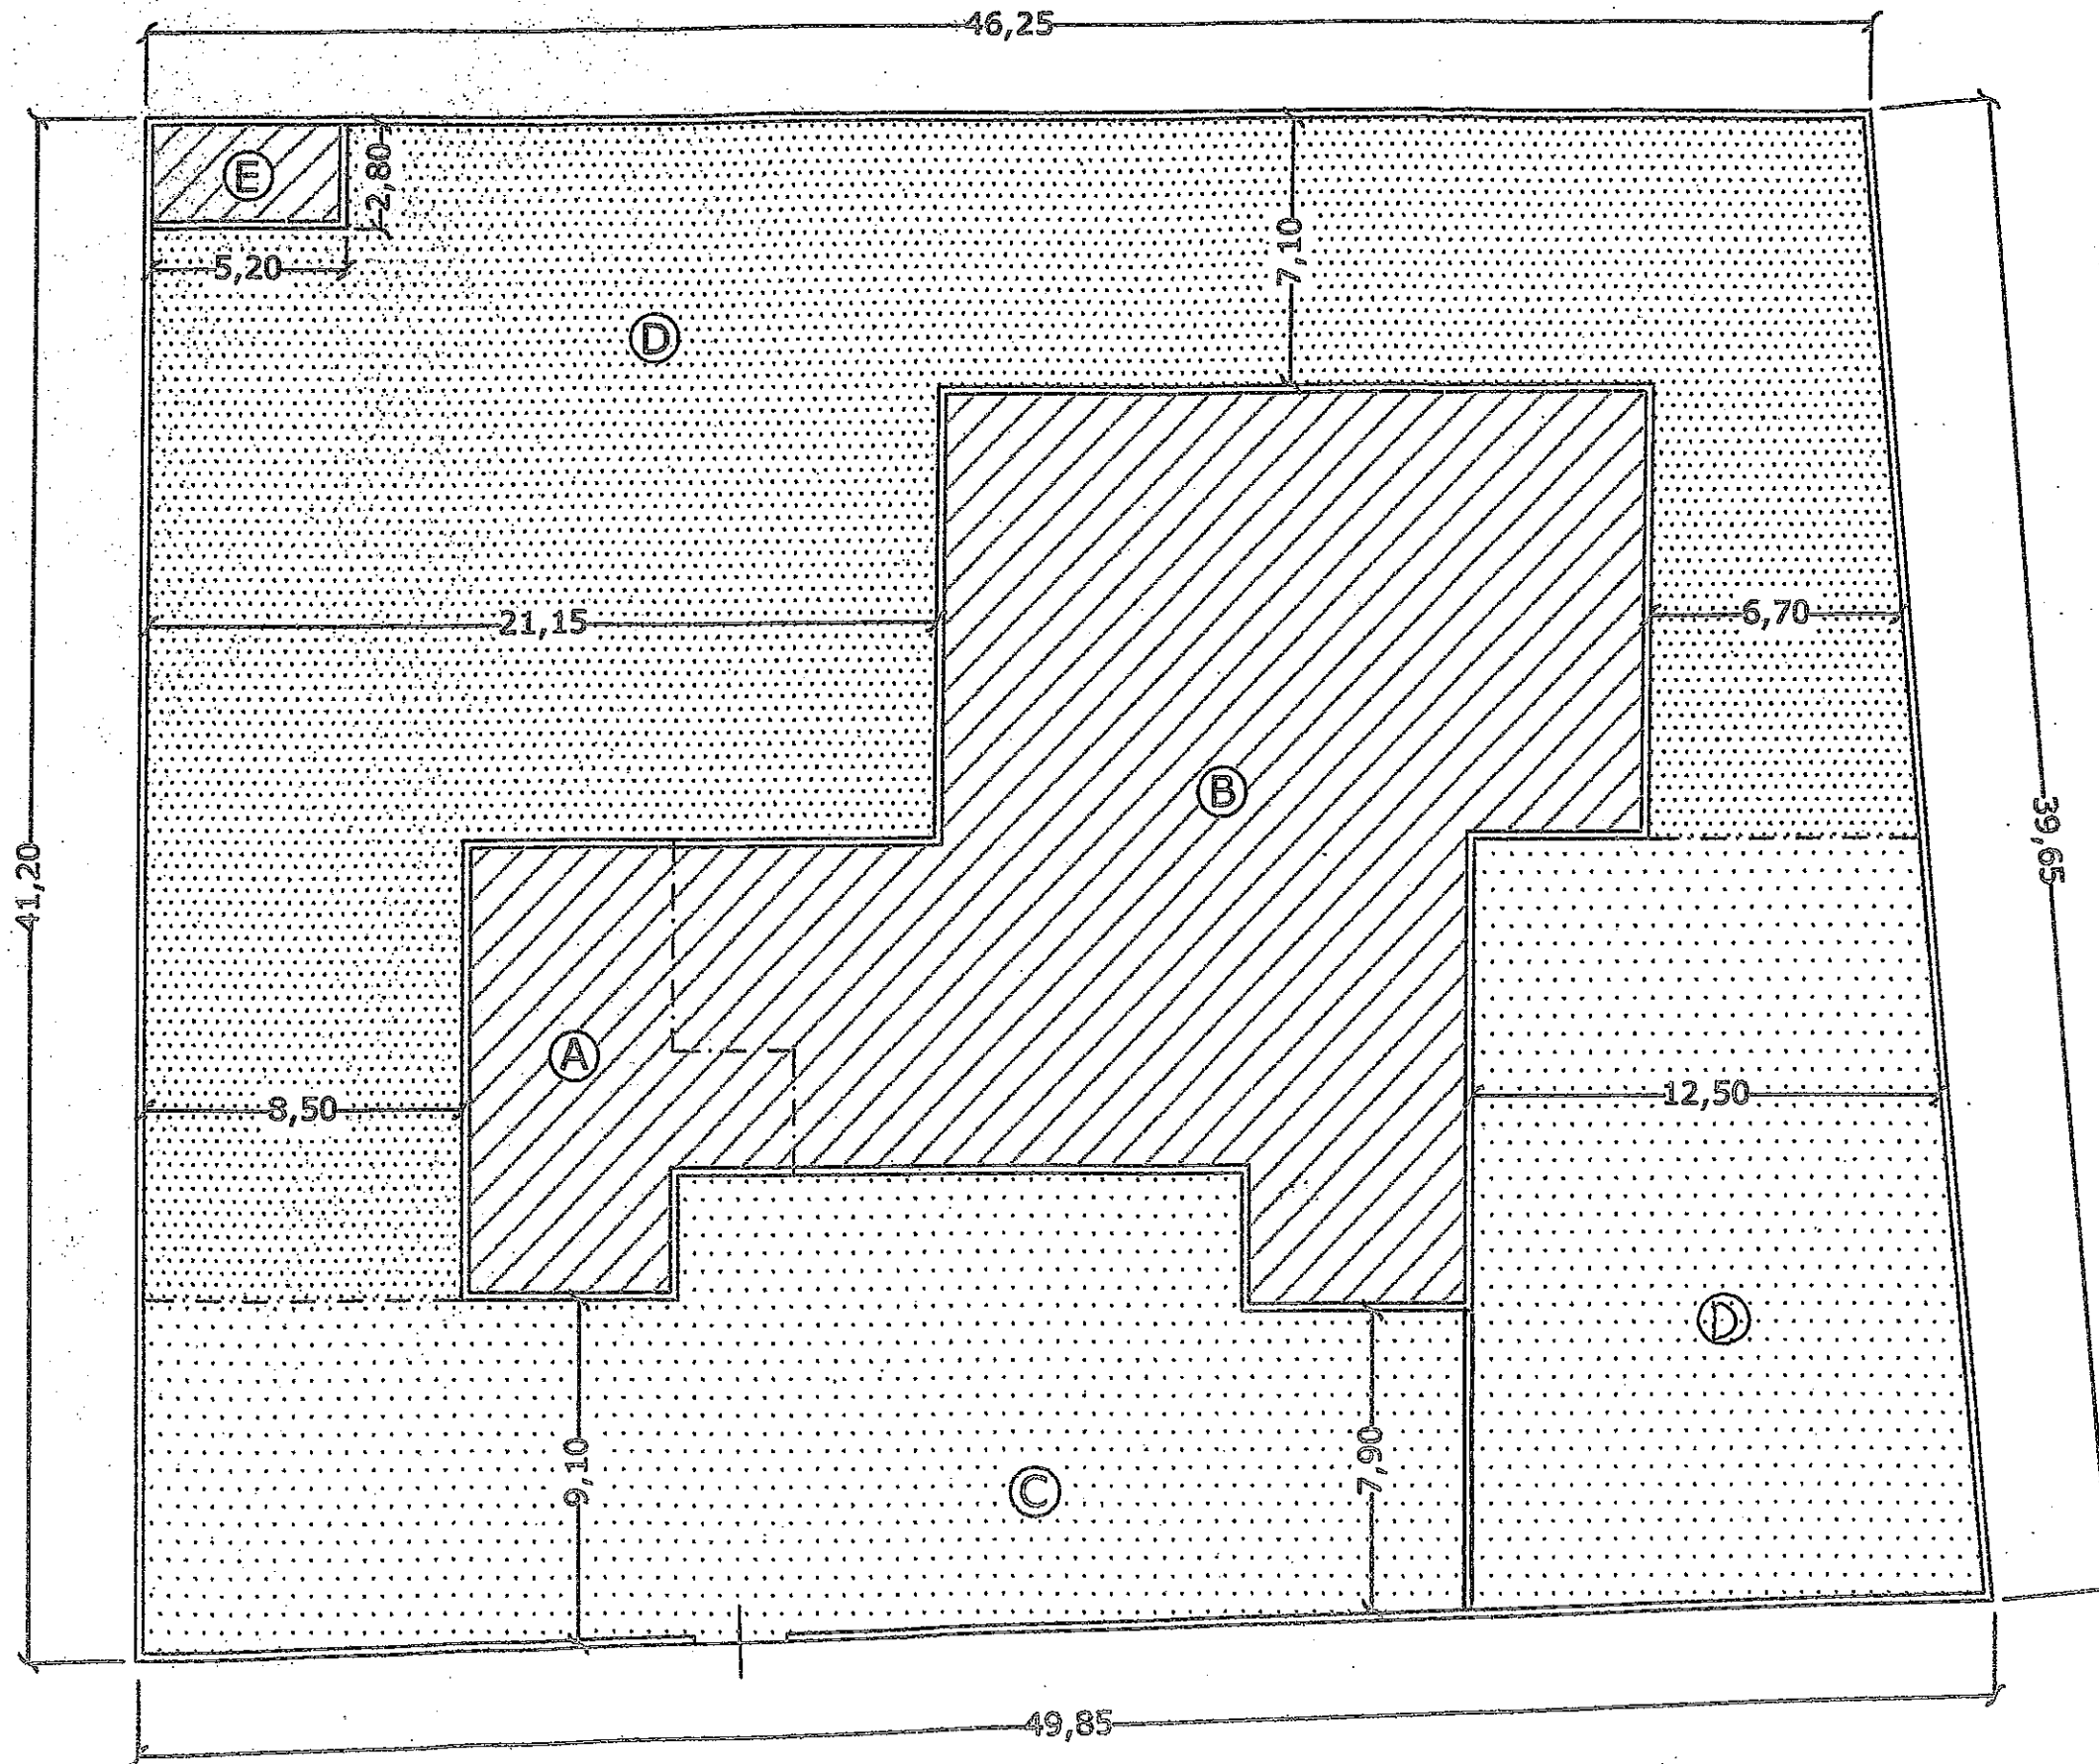

via Monte Bianco

Planimetria generale scala 1/2000