


- Legenda:**
- Sagome aiuole
 - Sedime lotti per cappelle private
 - Sedime tombe per loculi pubblici
 - Viabilità da pavimentare con conglomerato bituminoso monostrato
 - Viabilità esclusa dalla pavimentazione in conglomerato bituminoso monostrato

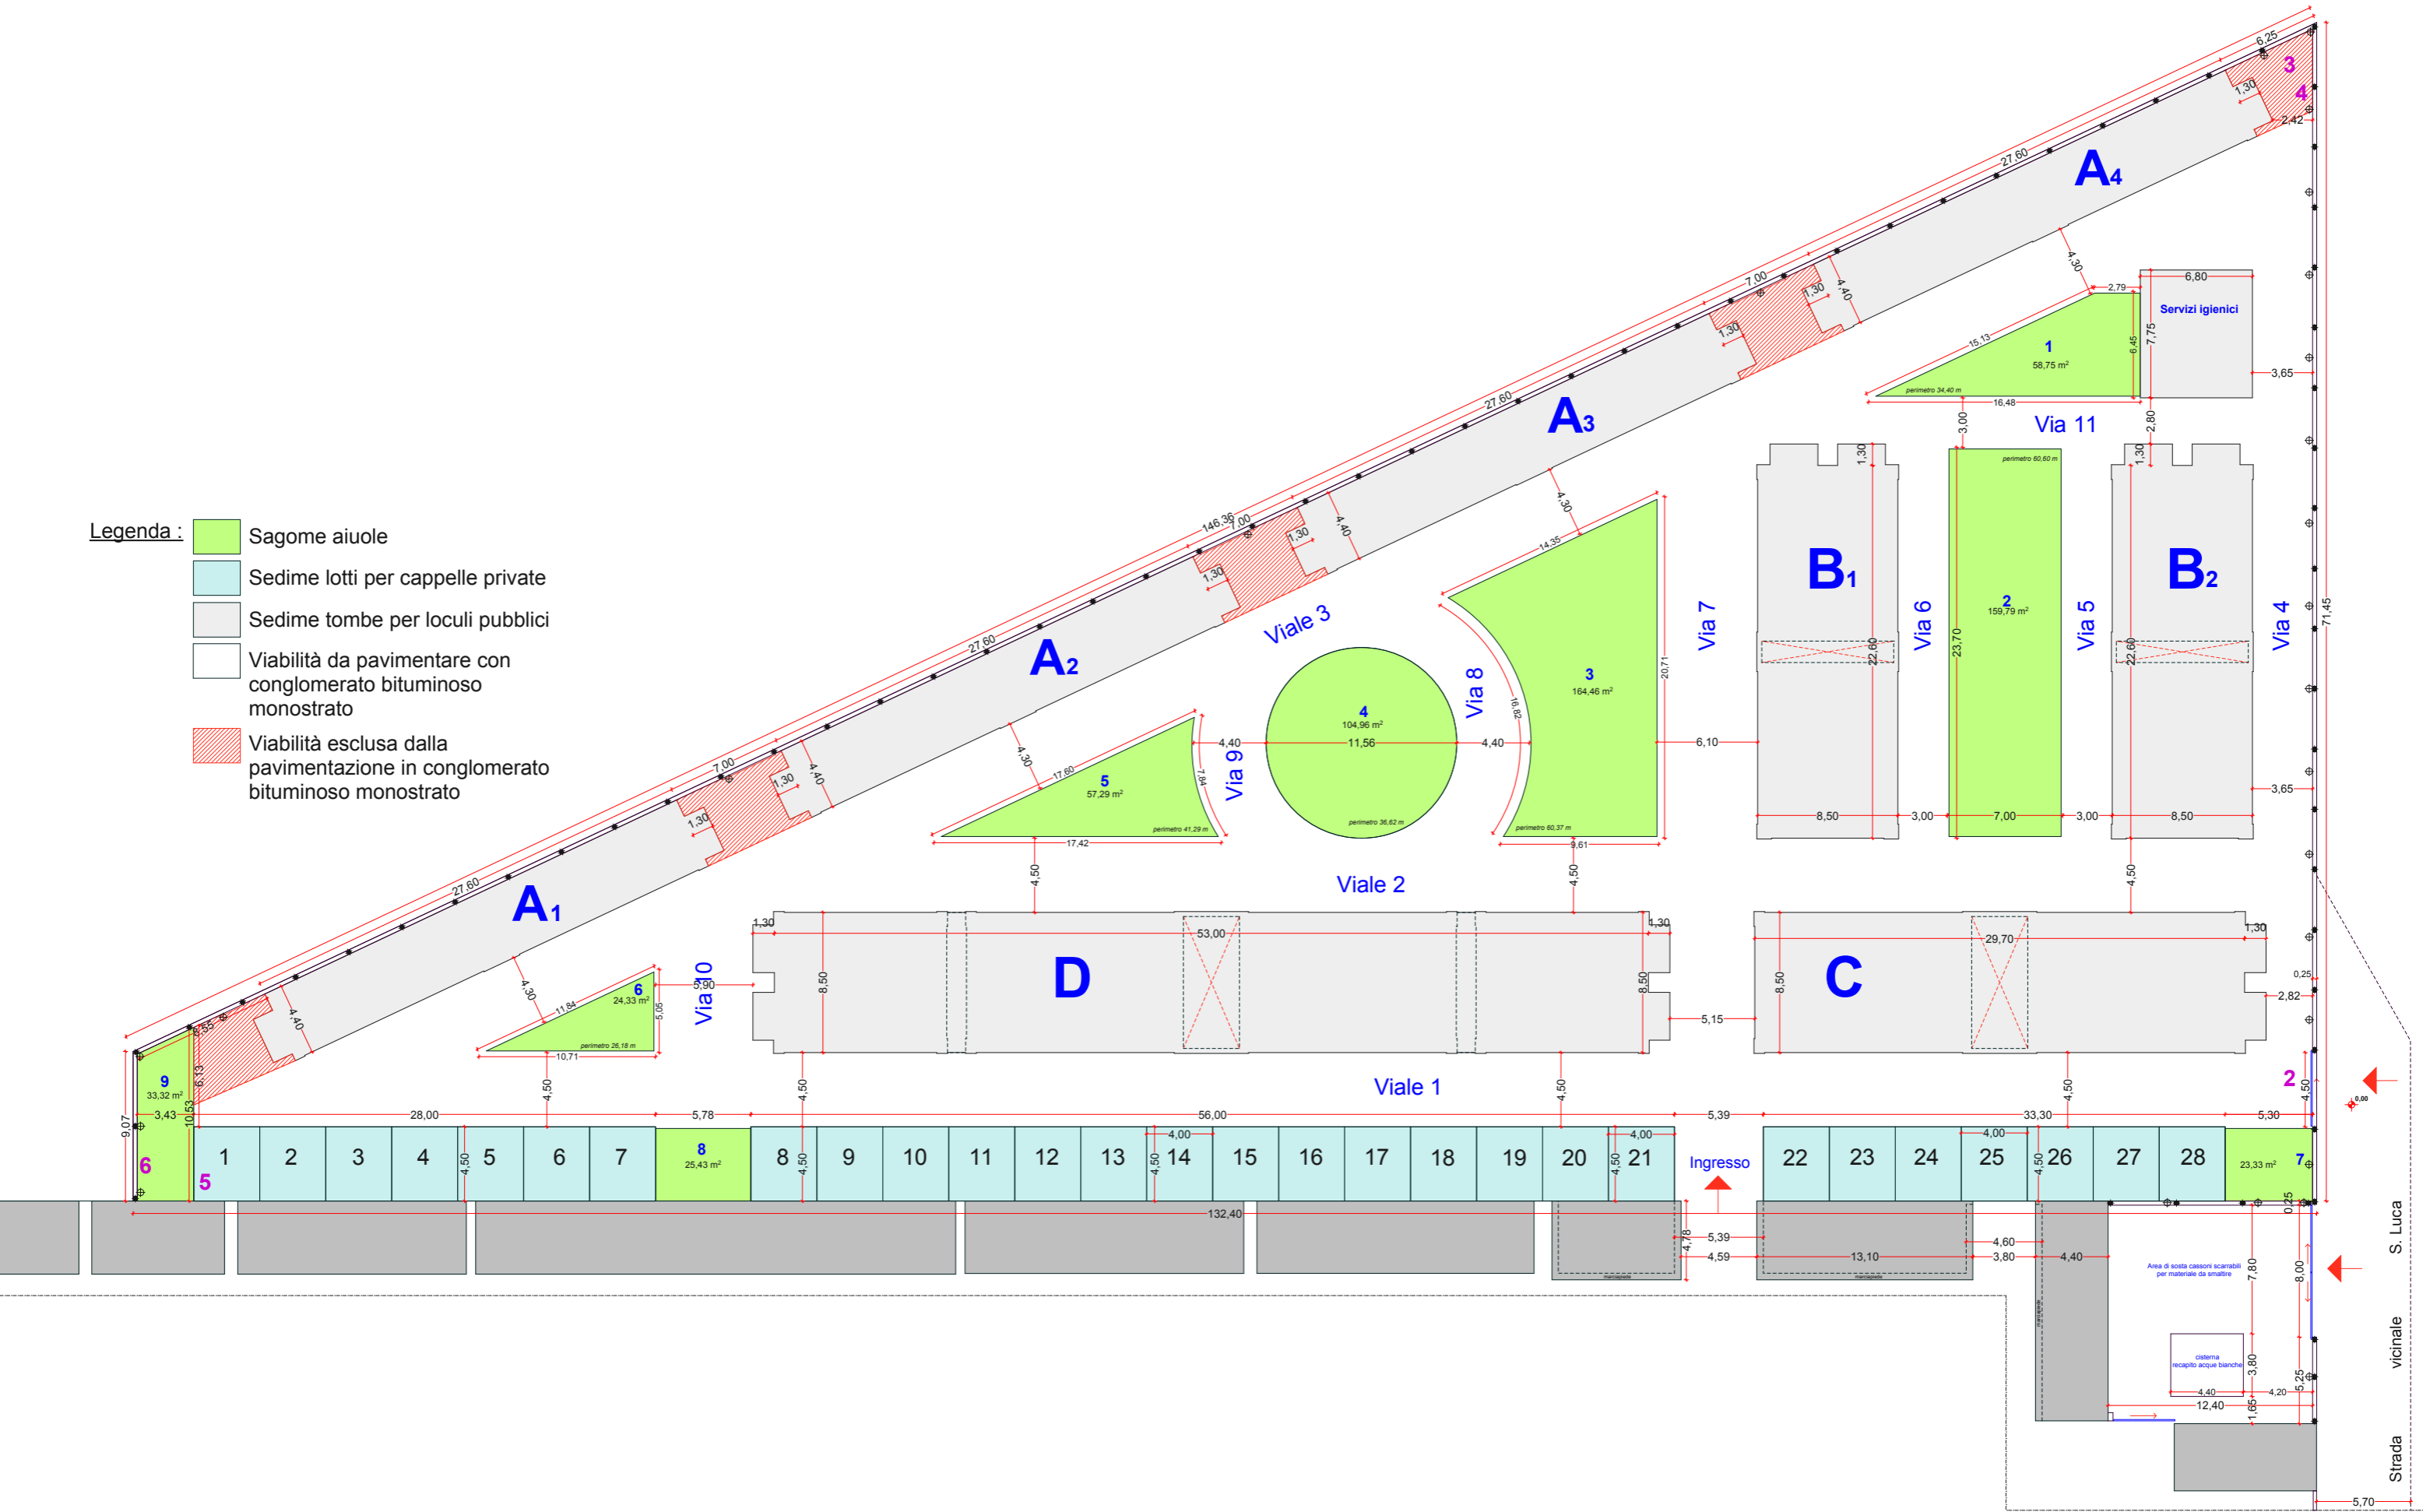

S. Luca
 vicinale
 Strada