

LEGENDA

VERDE PUBBLICO

INTERESSE COMUNE

RETE VIARIA DA REALIZZARE NEL SUB-COMPARTO C11

PARCHEGGI

FABBRICATI DESTINATI A RESIDENZA SUB COMPARTO C11

COMMERCIO AL DETTAGLIO


BUFFER CANALE - 75 METRI

IMPIANTO DI TRATTAMENTO IN CONTINUO DELLE ACQUE METEORICHE DI DILAVAMENTO

FOGNA BIANCA


CITTA' DI MESAGNE

PROVINCIA DI BRINDISI

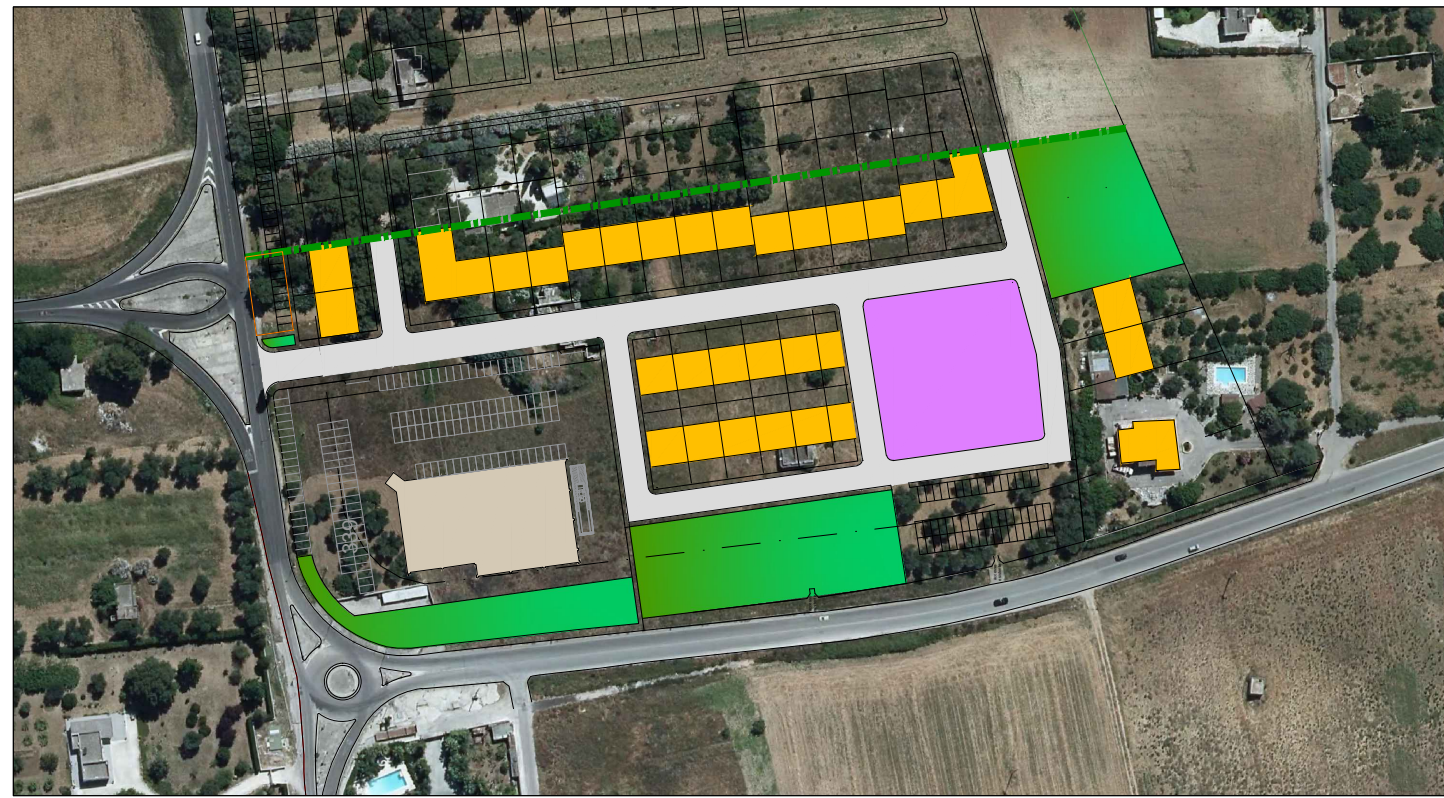

LOTTIZZAZIONE CONVENZIONATA "RINASCENTE DI PUGLIA" - C.DA SETA - SUB COMPARTO C11

Committente	RETE FOGNA BIANCA	
RINASCENTE DI PUGLIA S.r.l.	Spazio riservato all'amministrazione	TAV. 16
Il Progettista	SCALA - 1:1000	
Interprogetti s.r.l.s	Data	
Arch. Savino MARTUCCI	MARZO 2024	

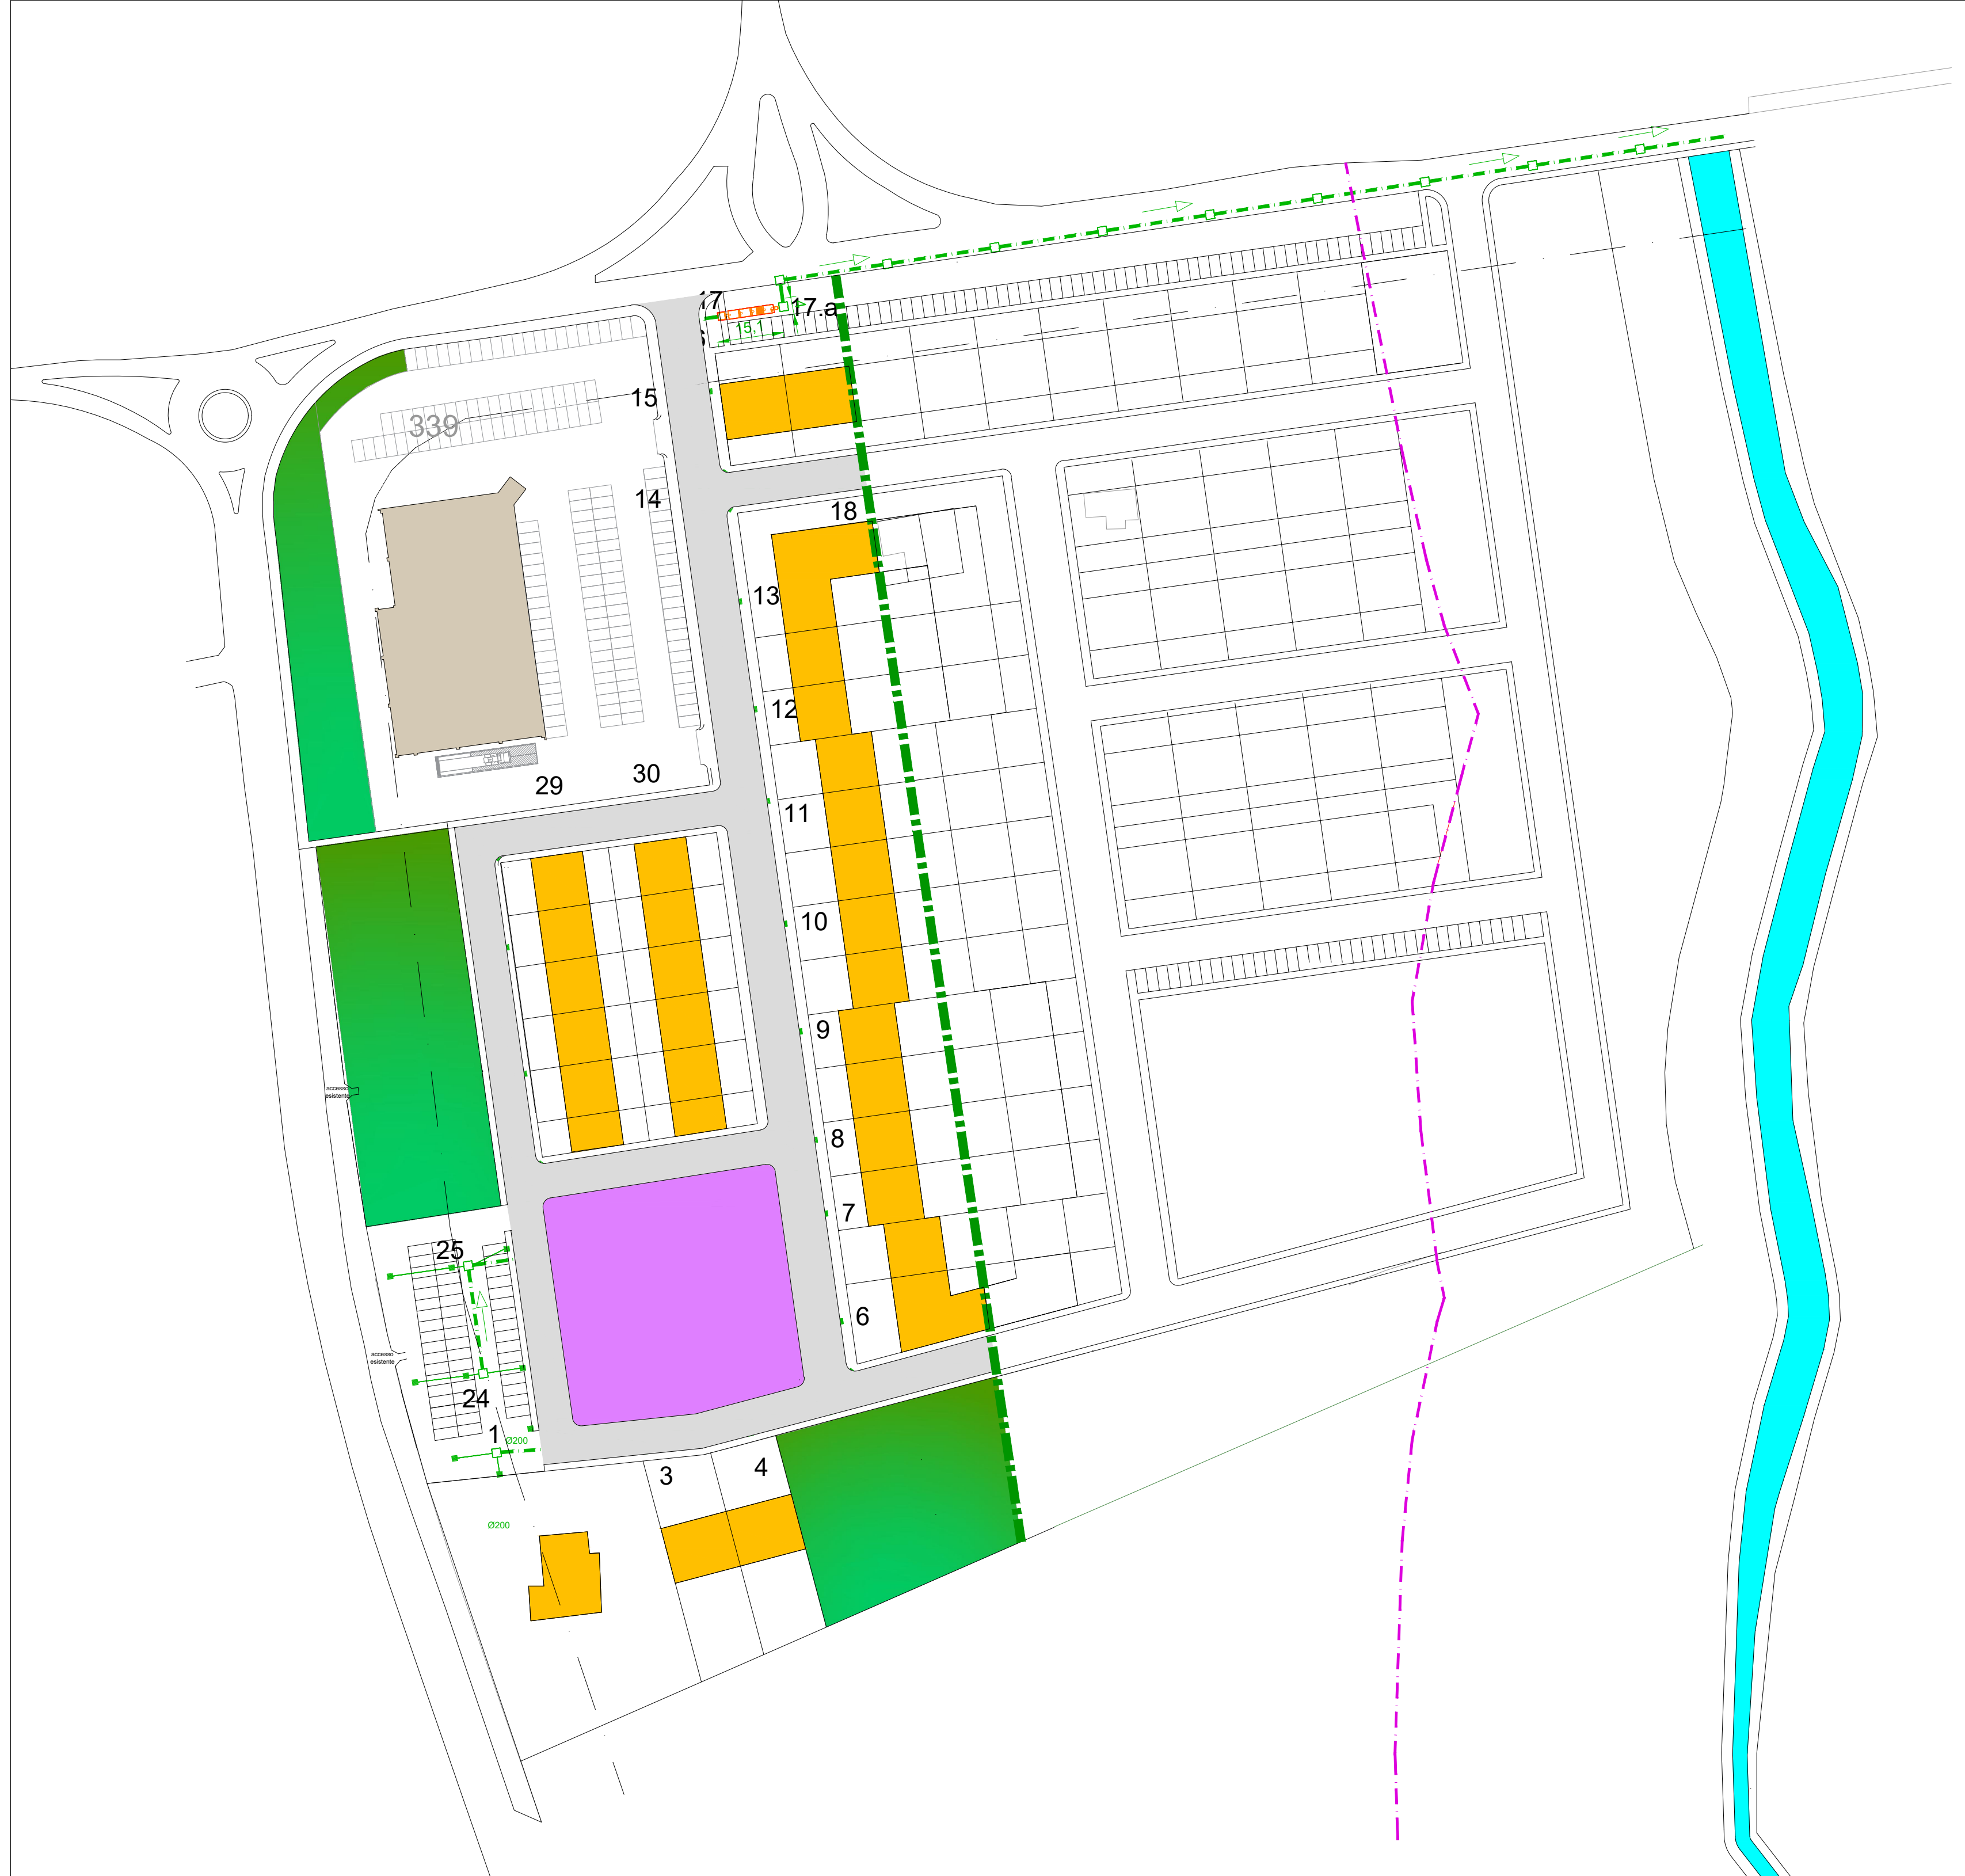

POZZETTI STRADALI PER FOGNA BIANCA

DESCRIZIONE IN SCALA 1:50

(Si considera la tubazione in corrugato del Ø var.)

PIANTA (Pozzetto d'ispezione di linea)

PIANTA (Pozzetto di vertice)

PIANTA (Pozzetto di incrocio)

SOLETTA DI COPERTURA

SEZIONE A - A

SEZIONE B - B

SEZIONE A - A

SEZIONE A - A

RINTERRO CON MATERIALE DA CAVE

SOLETTA IN CLS

TUBAZIONE IN CORRUGATO Ø VARIABILE

LETTO DI POSA

var.

var.

20

var.

20

SCHEMA IMPIANTO FOGNA BIANCA

	RETE FOGNA BIANCA DI PROGETTO
	POZZETTO DI ISPEZIONE
	GRIGLIE RACCOLTA ACQUE PIOVANE
	DIREZIONE SCOLO ACQUE

PARTICOLARE IMPIANTO DI TRATTAMENTO DELLE ACQUE METEORICHE DI DILAVAMENTO - SCALA 1:50