legenda:

- perimetro zona "A"
- numeri civici P.T. e primi piani
- vico dei gaza — rete viaria e toponomastica
- perimetro unità edilizie
- CH — chiese
- M — mercato
- SM — scuole materne
- U — uffici pubblici
- B — biblioteca
- edifici o parte di edifici a piano terra
- edifici o parte di edifici demoliti
- spazi privati destinati a cortile o verde
- spazi pubblici ~~destinati a verde~~
- strutture o edifici emergenti
- facciate emergenti tipo "a"
- facciate emergenti tipo "b"
- spazi urbani emergenti

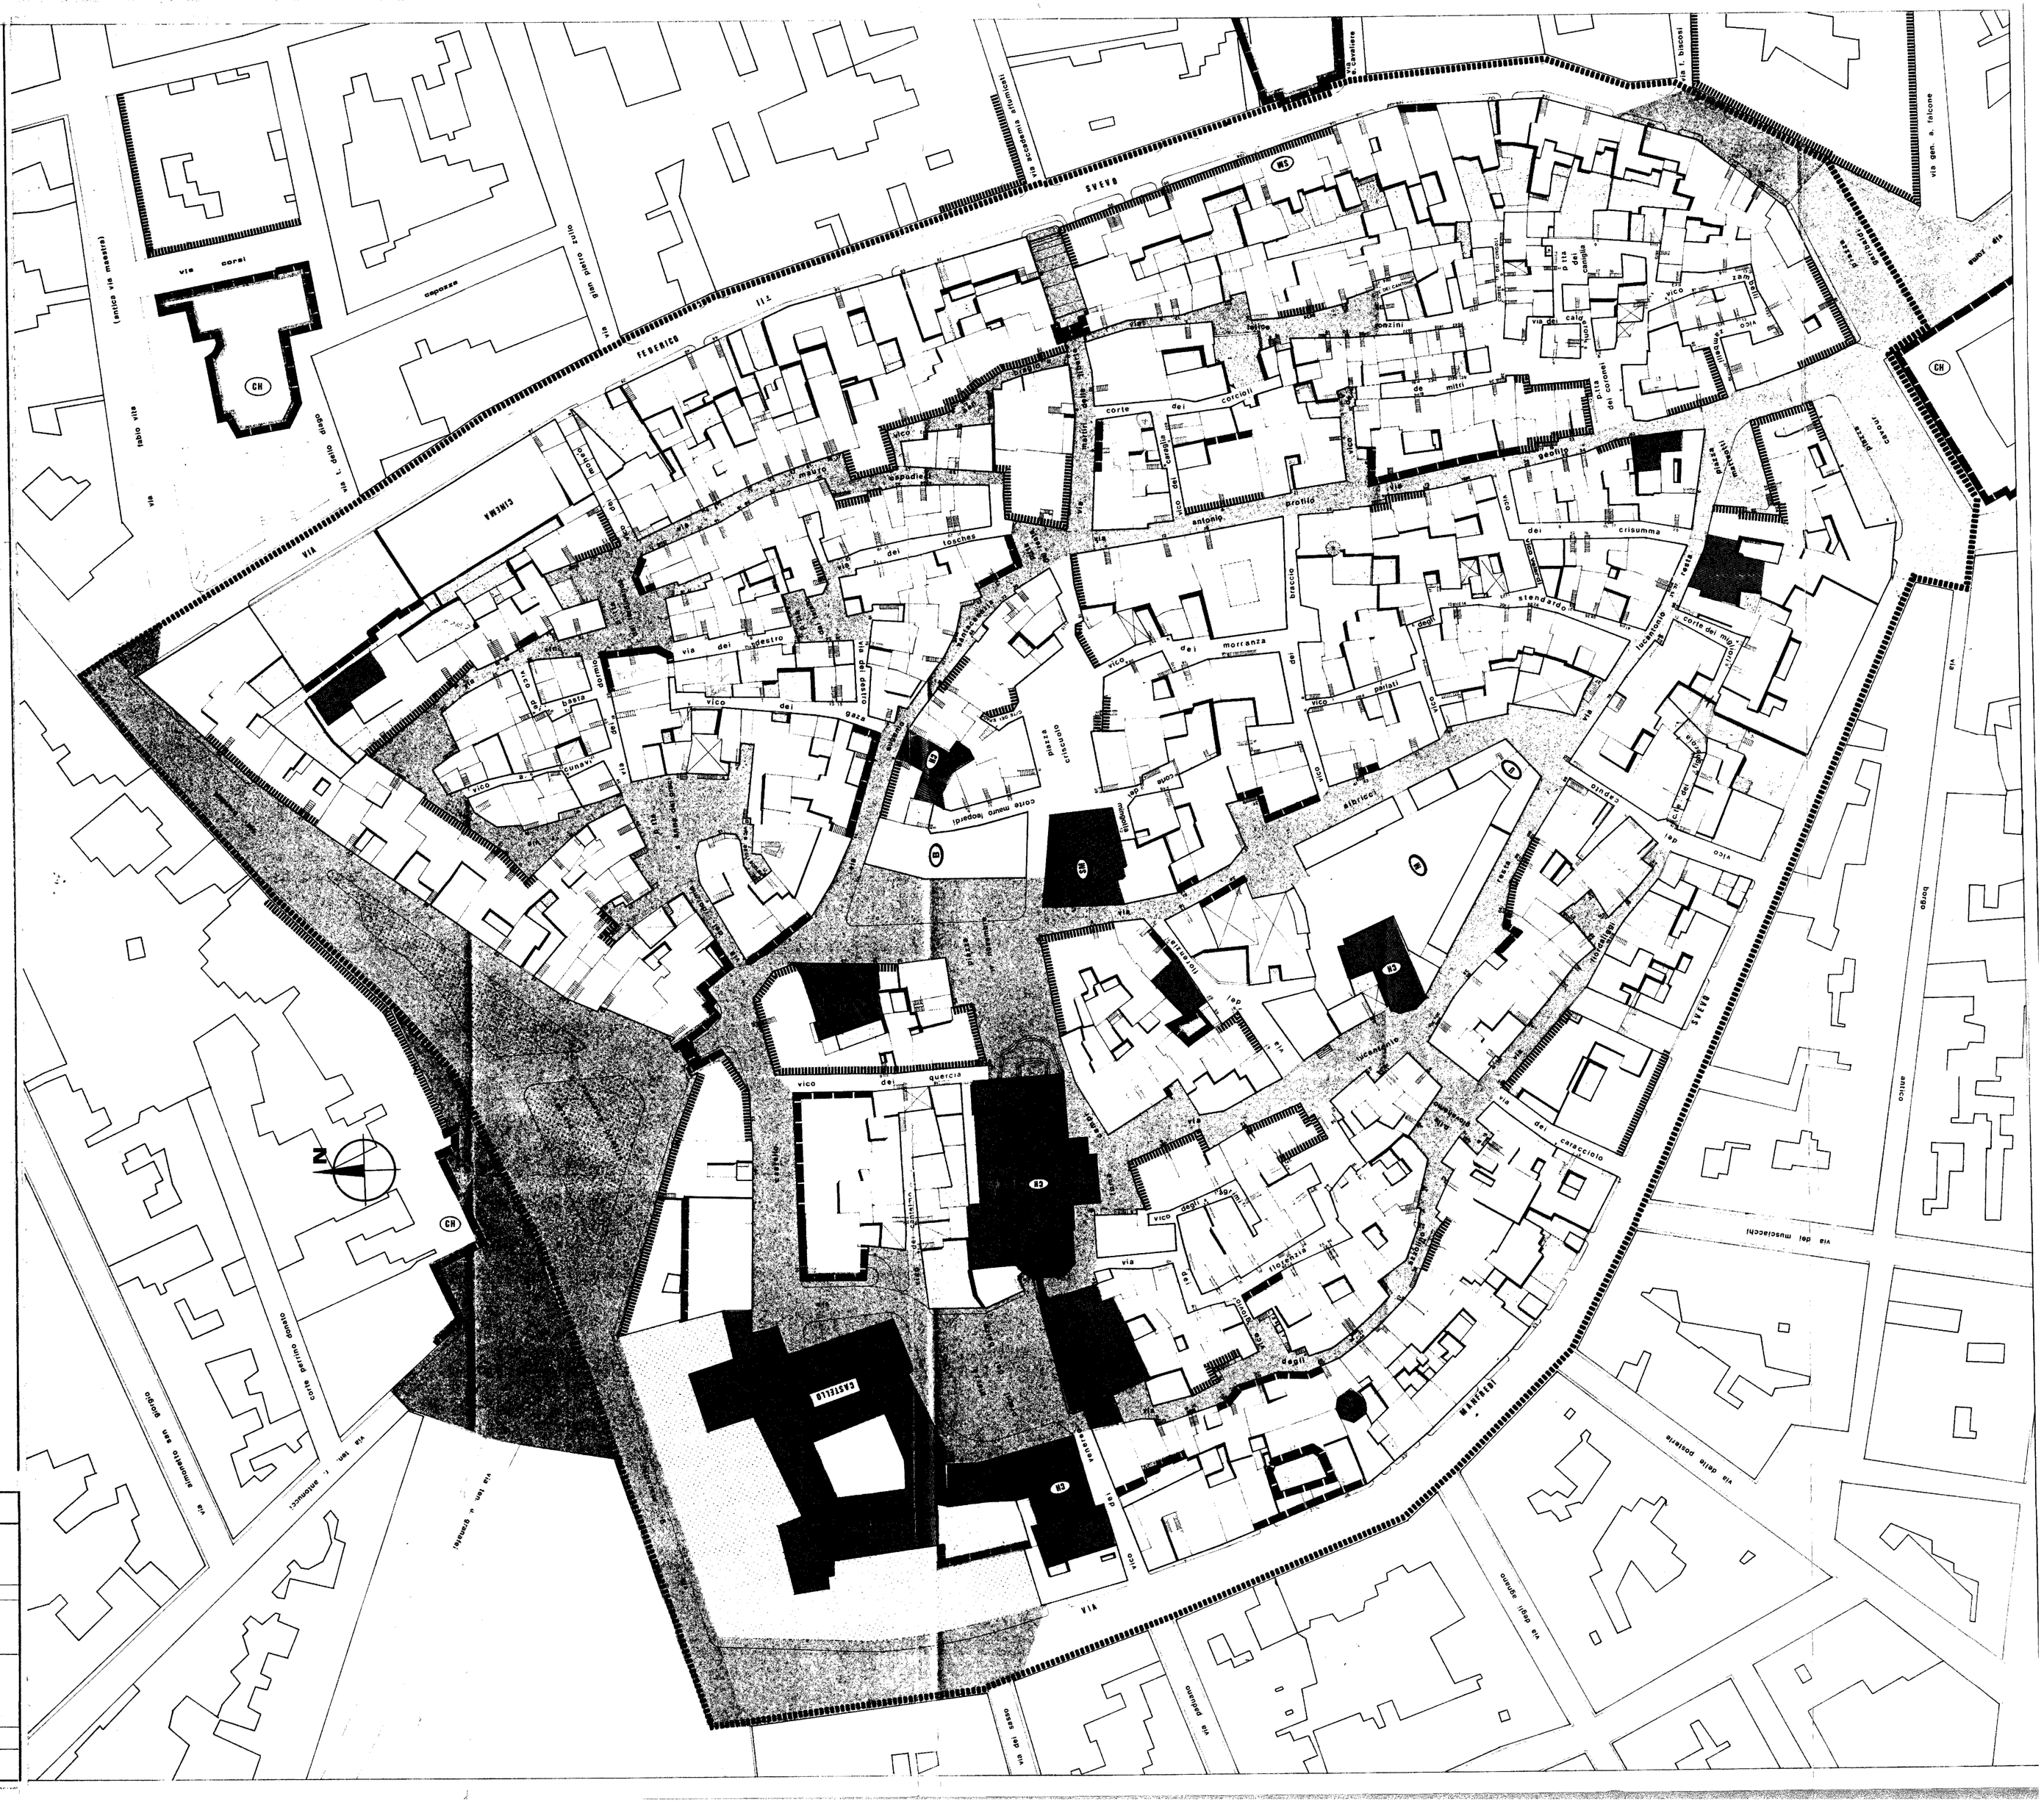

COMUNE DI MESAGNE

PIANO DI RECUPERO
CENTRO STORICO DI MESAGNE

L. S. 5-8-1978 n. 457 e L. R. PUGLIA 31-5-80 n. 56

PROGETTO: arch. maria rosaria cipparrone
arch. franco cutri

TAV. n. 20

OGGETTO: EDIFICI, FACCIATE, SPAZI URBANI DI MAGGIORE INTERESSE STORICO - AMBIENTALE.

RAPP. 1:500	DATA: GENNAIO 1986	PROG. n.
AGGIORNAMENTI	VARIANTE DEL:	

questo disegno non può essere usato né riprodotto senza ns autorizzazione