legenda:

	perimetro zona "A"
	numeri civici primi piani
	[illegible]
	[illegible]
CH	chiese
ACCM	archivio capitolare chiesa matrice
M	mercato
SM	scuola materna
AN	asilo nido
SE	scuola elementare
U	uffici pubblici
B	biblioteca
F	farmacia
CS	centro sociale
Bn	banca
AS	archivio storico
CA	casa per anziani
P	porticato pubblico
R	residenza
	edifici o parte di edifici a piano terra
	" " " " primo
	edifici da acquisire per interventi di attuazione pubblica
	interventi di sostituzione con attuazione privata (p.t. - p.1°)
	" " " " solo p.t. o p1°
	" " " pubblica
	aree private da cedere gratuitamente con destinazione per U.P.
	" " da acquisire con destinazione per U.P.
	recinzione parziale a giorno
	spazi privati destinati a cortile o verde
	spazi pubblici attrezzati a verde
	verde esistente da tutelare pubblico e privato
	verde di progetto (alto e medio fusto)
	" " (basso fusto o arbusti)
	fontane pubbliche esistenti
	" " di progetto
	facciate di tipo "C"
19	riferimento elaborato n° 33
	intervento annullato
	vedi tavola n. 25b1

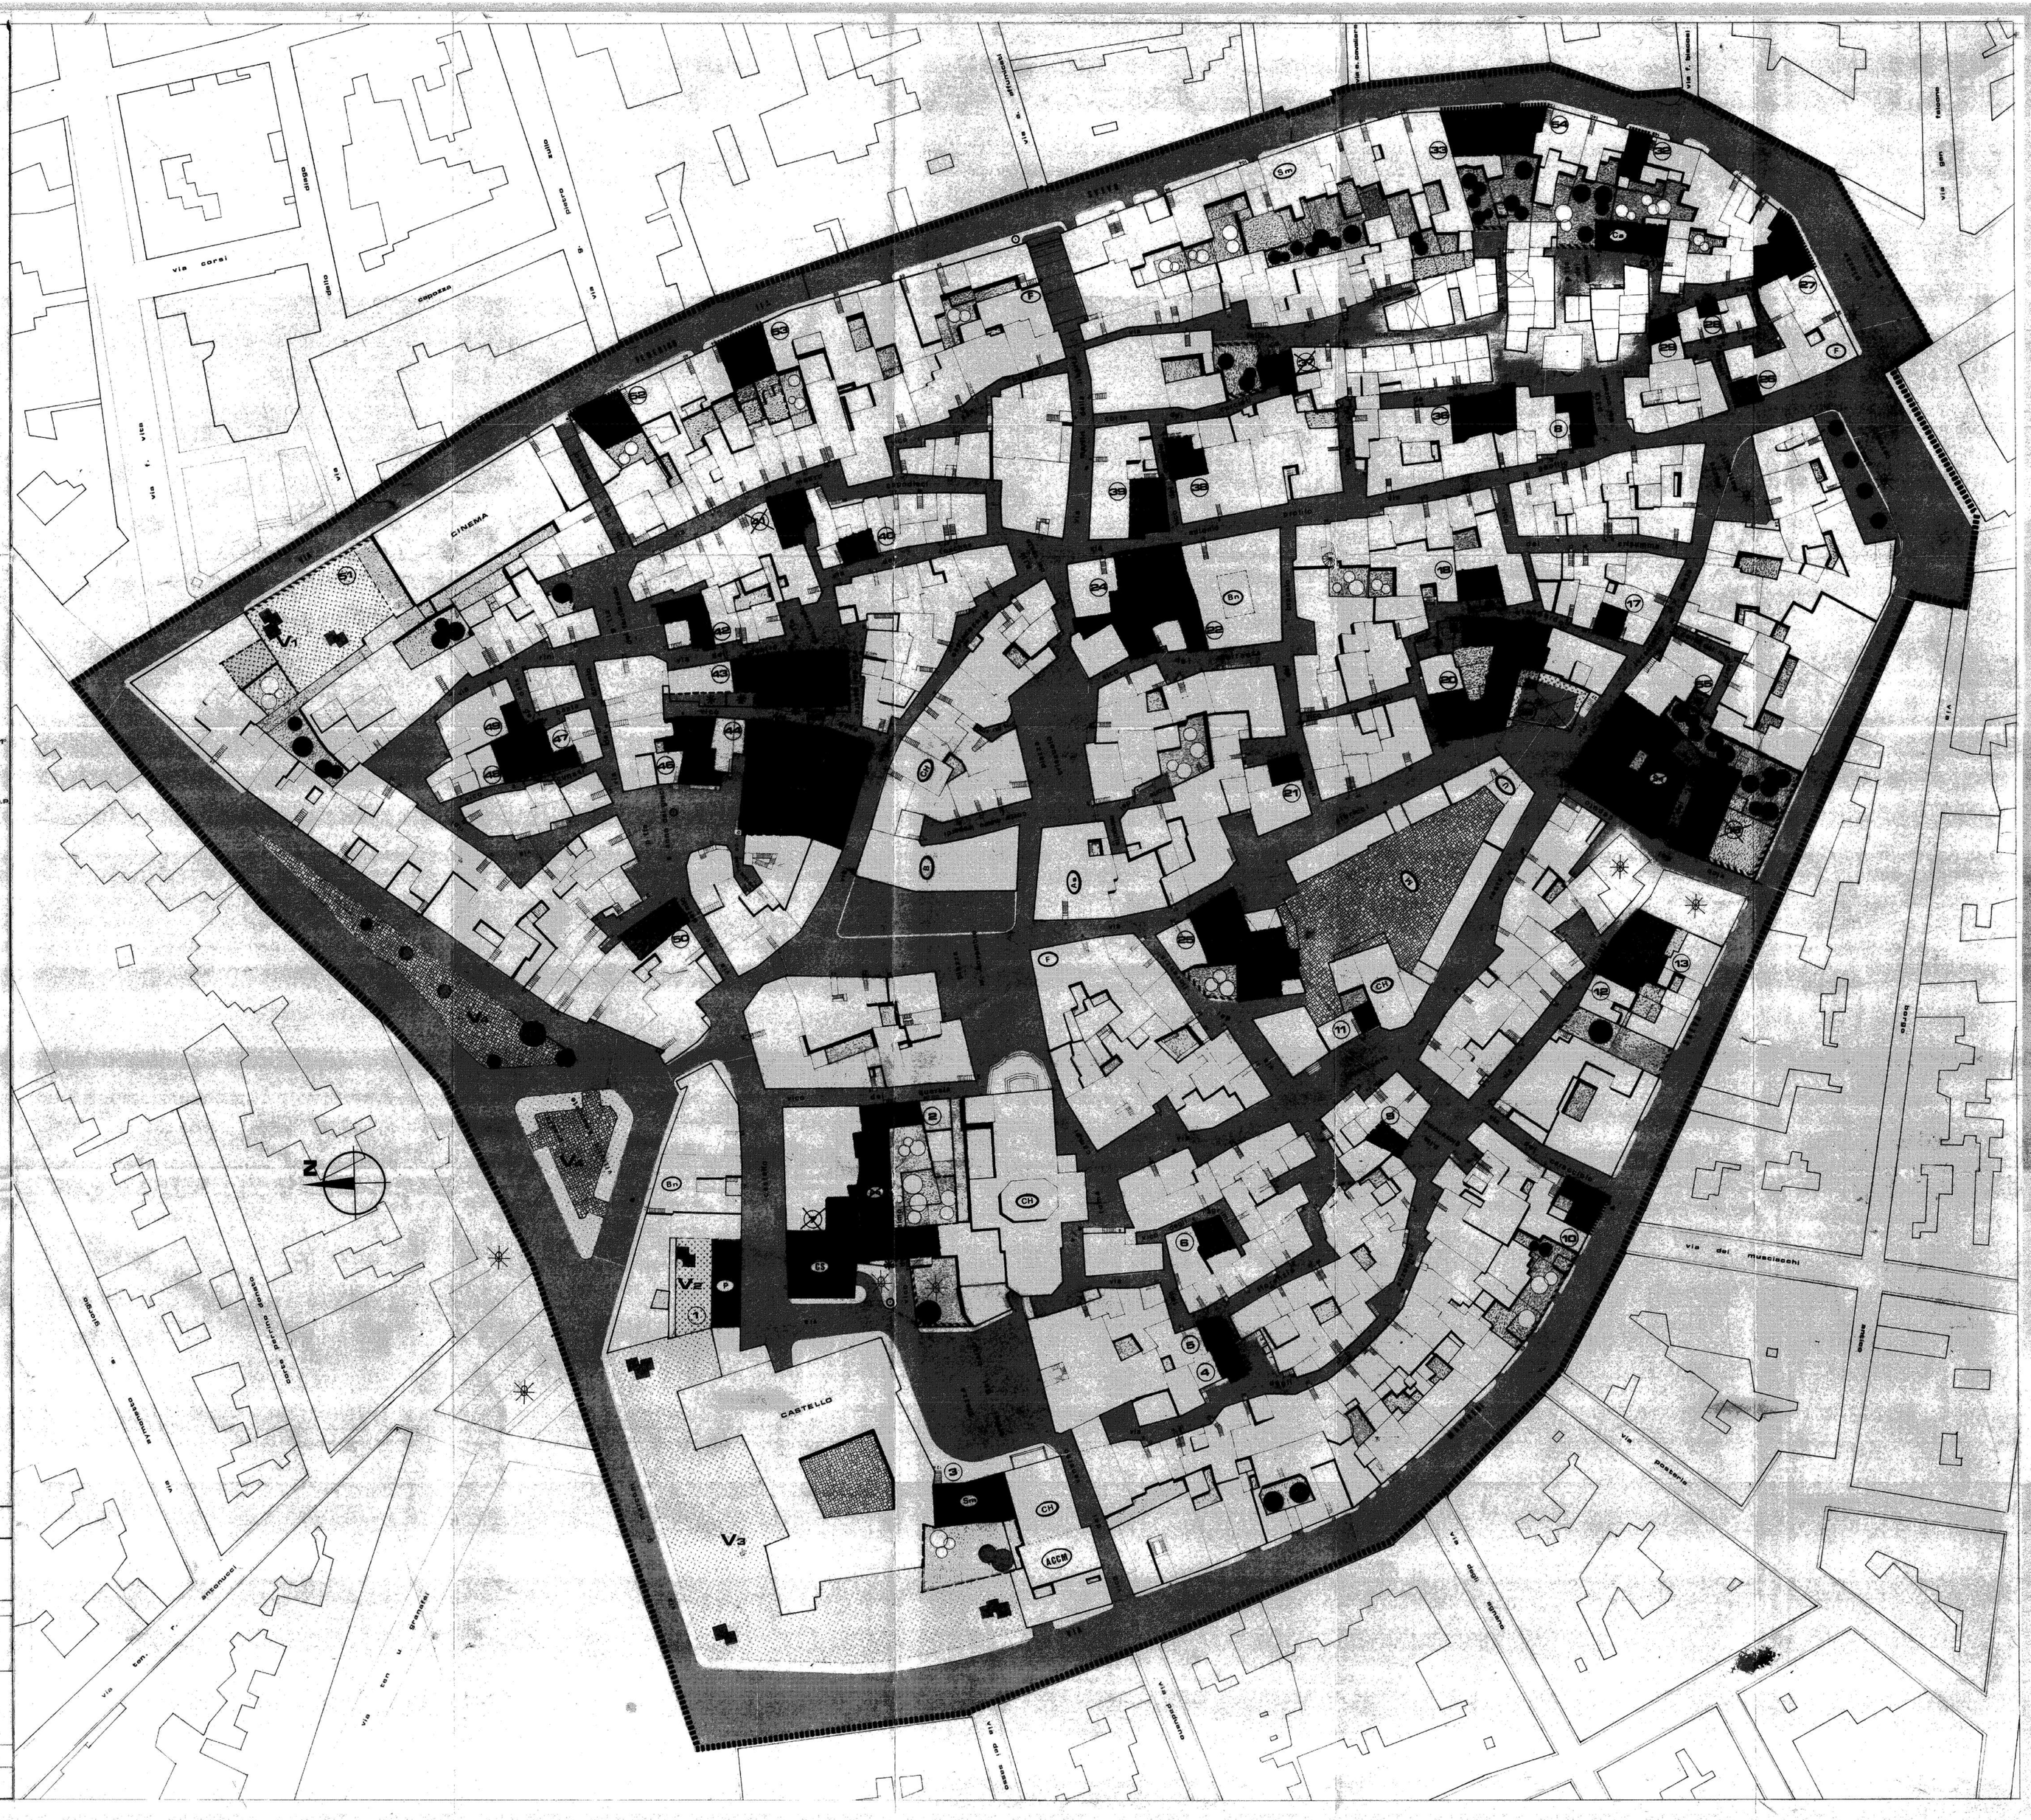

COMUNE DI MESAGNE

PIANO DI RECUPERO

CENTRO STORICO DI MESAGNE

L. S. 5-8-1978 n. 457 e L. R. PUGLIA 31-5-80 n. 56

PROGETTO: ADEGUAMENTO UFFICIO TECNICO COMUNALE

TAV. n. 29 TER

OGGETTO: PLANIMETRIA DI RIASSETTO URBANO.
INDIVIDUAZIONE INTERVENTI DI SOSTITUZIONE PUBBLICI.
INDIVIDUAZIONE INTERVENTI DI SOSTITUZIONE PRIVATI.

RAPP. 1:500	DATA:	PROG. n.
AGGIORNAMENTI	VARIANTE DEL:	